


PLANTA BAIXA
ESCALA: 1/500

- LEGENDA - EM PLANTA**
- MEIO-FIO EXISTENTE
 - MEIO-FIO PROJETADO
 - - - CERCA
 - VIA SEM PAVIMENTO
 - MURO
 - ÁREA CONTEMPLADA COM PAVIMENTAÇÃO
 - PLATÔ A SER REVESTIDO COM GRAMA
 - PAVIMENTAÇÃO A SER RETIRADA
 - ~ CURVA DE NÍVEL
 - POSTE
 - ▶ SENTIDO DO ESCOAMENTO
 - ALINHAMENTO (ESTACAS)
 - ⊗ VEGETAÇÃO
 - EDIFICAÇÕES

- LEGENDA - EM PERFIL**
- TERRENO NATURAL
 - TERRENO PROJETADO

NOTAS
 SISTEMA DE COORDENADAS - SIRGAS (SIRGAS 2000)
 MERIDIANO CENTRAL - 50° 18' GR
 PROJEÇÃO UNIVERSAL DE MERCATOR (UTM) - ZONA 24M

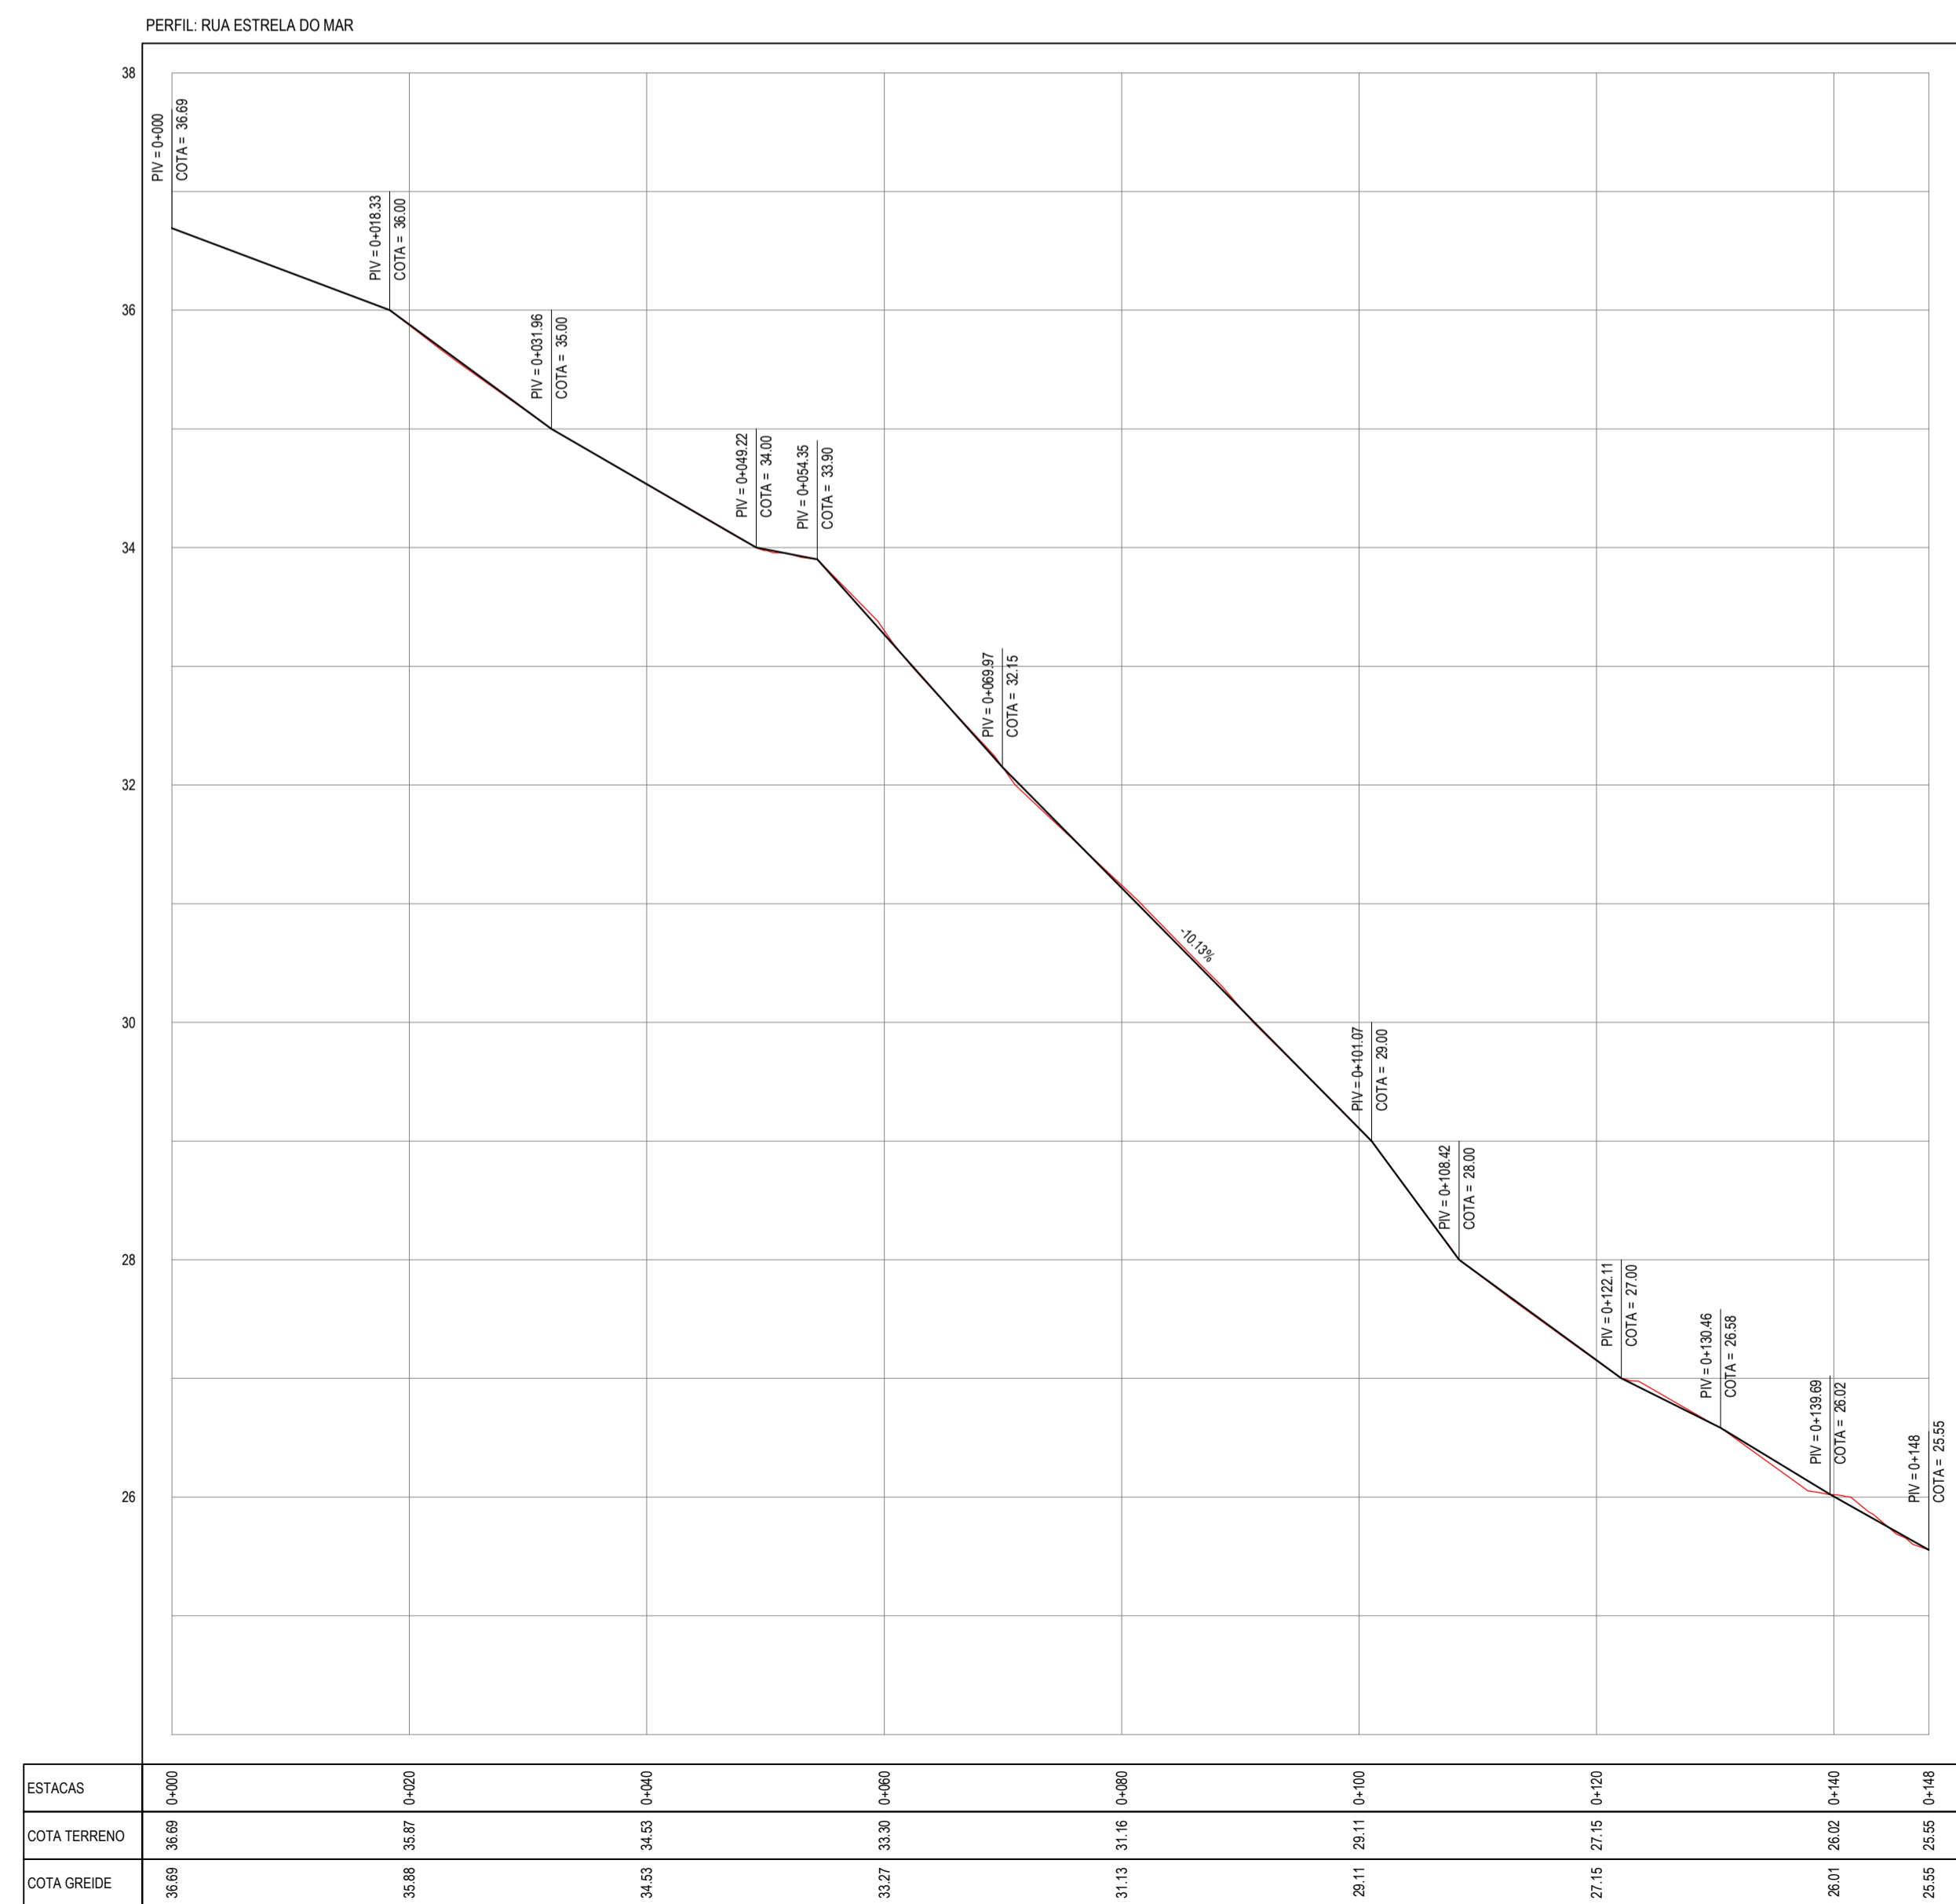

PERFIL LONGITUDINAL
ESCALA: H 1/500 | V 1/50

ASSINATURAS E APROVAÇÃO

PROJETISTA: *Leonardo Silveira Lima*
 LEONARDO SILVEIRA LIMA
 ENGENHEIRO CIVIL - RNP: 0915581987

PROPRIETÁRIO: _____

GEO PAC RUA CALOUTO MACHADO, N.º 27, SALA 04, BARRIO PRES. FRANÇA, LAGEADO, PE.
 FONE: (51) 3341-3147 | EMAIL: GEO.PAC@GEO.PAC.COM.BR

PROPRIETÁRIO: PREFEITURA MUNICIPAL DE PARAÍPABA/CE
 PROJETO: IMPLANTAÇÃO DE OBRAS DE DRENAGEM EM LAGOINHA
 IDENTIFICAÇÃO DOS DESENHOS: 01 - PLANTA BAIXA, 02 - PERFIL LONGITUDINAL

LOCAL: LAGOINHA - ARACATICE DATA: FEV/2023 PRORATA: 02 - 09
 DESenhO: ESTHER FRANÇA ESCALA: INDICADA CONTROL: PABA C23.10