




CAU/BR

Conselho de Arquitetura e Urbanismo do Brasil

Registro de Responsabilidade Técnica - RRT

RRT 12943389

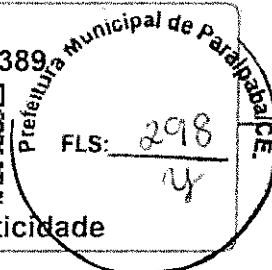

Verificar Autenticidade

Atividade: 1.5.1 - Projeto de instalações hidrossanitárias prediais	Unidade: unidade
Grupo: PROJETO	Quantidade: 1
Atividade: 1.5.2 - Projeto de instalações prediais de águas pluviais	Unidade: unidade
Grupo: PROJETO	Quantidade: 1
Atividade: 1.5.7 - Projeto de instalações elétricas prediais de baixa tensão	Unidade: unidade
Grupo: PROJETO	Quantidade: 1
Atividade: 1.9.1 - Projeto de movimentação de terra, drenagem e pavimentação	Unidade: unidade

4. RRT VINCULADO POR FORMA DE REGISTRO

Nº do RRT	Contratante	Forma de Registro	Data de Registro
SI12943389100CT001	MUNICÍPIO DE PARAIPABA	INICIAL	29/03/2023

5. DECLARAÇÃO DE VERACIDADE

Declaro para os devidos fins de direitos e obrigações, sob as penas previstas na legislação vigente, que as informações cadastradas neste RRT são verdadeiras e de minha responsabilidade técnica e civil.

6. ASSINATURA ELETRÔNICA

Documento assinado eletronicamente por meio do SICCAU do arquiteto(a) e urbanista SÁVIO HUDSON DE OLIVEIRA CASTELO, registro CAU nº 00A1726234, na data e hora: 29/03/2023 11:42:03, com o uso de login e de senha. O CPF/CNPJ está oculto visando proteger os direitos fundamentais de liberdade, privacidade e o livre desenvolvimento da personalidade da pessoa natural (LGPD)

A autenticidade deste RRT pode ser verificada em: <https://siccau.cau.br.gov.br/app/view/sight/externo?form=Servicos>, ou via QRCode.

Sávio Hudson Castelo
Arquiteto
CAU: 00A 1726234

**CAU/BR**

Conselho de Arquitetura e Urbanismo do Brasil


Registro de Responsabilidade Técnica - RRT

RRT 12943448

FLS: 299



Verificar Autenticidade

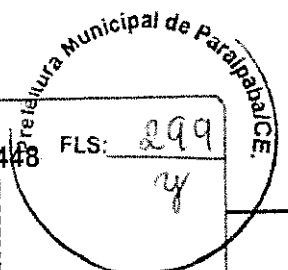**1. RESPONSÁVEL TÉCNICO**Nome Civil/Social: SÁVIO HUDSON DE OLIVEIRA CASTELO
Título Profissional: Arquiteto(a) e UrbanistaCPF: 057.XXX.XXX-60
Nº do Registro: 00A1726234**2. DETALHES DO RRT**Nº do RRT: SI12943448I00CT001
Data de Cadastro: 29/03/2023
Data de Registro: 31/03/2023
Tipologia: PúblicoModalidade: RRT SIMPLES
Forma de Registro: INICIAL
Forma de Participação: INDIVIDUAL**2.1 Valor do RRT**

Valor do RRT: R\$115,18

Pago em: 30/03/2023

3. DADOS DO SERVIÇO/CONTRATANTE**3.1 Serviço 001**Contratante: MUNICÍPIO DE PARAIPABA
Tipo: Órgão Público
Valor do Serviço/Honorários: R\$2.155.744,78CPF/CNPJ: 10.XXX.XXX/0001-42
Data de Início: 23/04/2023
Data de Previsão de Término: 26/11/2023**3.1.1 Dados da Obra/Serviço Técnico**CEP: 62685000 Nº: SEM NUMERO
Logradouro: LUIS BRAGA Complemento:
Bairro: CENTRO Cidade: PARAIPABA
UF: CE Longitude: Latitude:**3.1.2 Descrição da Obra/Serviço Técnico**

Projeto e fiscalização de ampliação e reforma do Mercado Municipal de Paraipaba.


3.1.3 Declaração de Acessibilidade

Declaro o atendimento às regras de acessibilidade previstas em legislação e em normas técnicas pertinentes para as edificações abertas ao público, de uso público ou privativas de uso coletivo, conforme § 1º do art. 56 da Lei nº 13146, de 06 de julho de 2015.

3.1.4 Dados da Atividade TécnicaGrupo: GESTÃO Quantidade: 1
Atividade: 3.6 - FISCALIZAÇÃO DE OBRA OU SERVIÇO TÉCNICO Unidade: unidade**4. RRT VINCULADO POR FORMA DE REGISTRO**

Nº do RRT	Contratante	Forma de Registro	Data de Registro
SI12943448I00CT001	MUNICÍPIO DE PARAIPABA	INICIAL	29/03/2023

Sávio Hudson Castelo
Arquiteto e Urbanista
CAU: 00A1726234

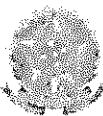

CAU/BR

Conselho de Arquitetura
e Urbanismo do Brasil

Registro de Responsabilidade Técnica - RRT

RRT 12943448



Verificar Autenticidade


5. DECLARAÇÃO DE VERACIDADE

Declaro para os devidos fins de direitos e obrigações, sob as penas previstas na legislação vigente, que as informações cadastradas neste RRT são verdadeiras e de minha responsabilidade técnica e civil.


6. ASSINATURA ELETRÔNICA

Documento assinado eletronicamente por meio do SICCAU do arquiteto(a) e urbanista SÁVIO HUDSON DE OLIVEIRA CASTELO, registro CAU nº 00A1726234, na data e hora: 29/03/2023 11:46:33, com o uso de login e de senha. O CPF/CNPJ está oculto visando proteger os direitos fundamentais de liberdade, privacidade e o livre desenvolvimento da personalidade da pessoa natural (LGPD)

A autenticidade deste RRT pode ser verificada em: <https://siccau.caubr.gov.br/app/view/sight/externo?form=Servicos>, ou via QRCode.

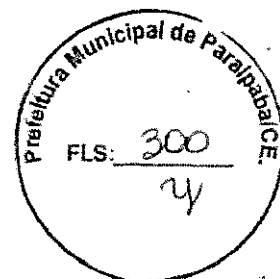


Sávio Hudson Castelo
Arquiteto e Urbanista
CAU: 00A 1726234

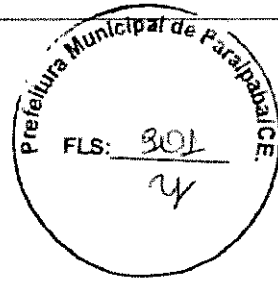

PREFEITURA MUNICIPAL DE PARAIPIABA - CE
 REFORMA DO MERCADO MUNICIPAL DE PARAIPIABA
 DATA: 10/03/2023
 ESCALA: 1/2000


PRANCHA

01

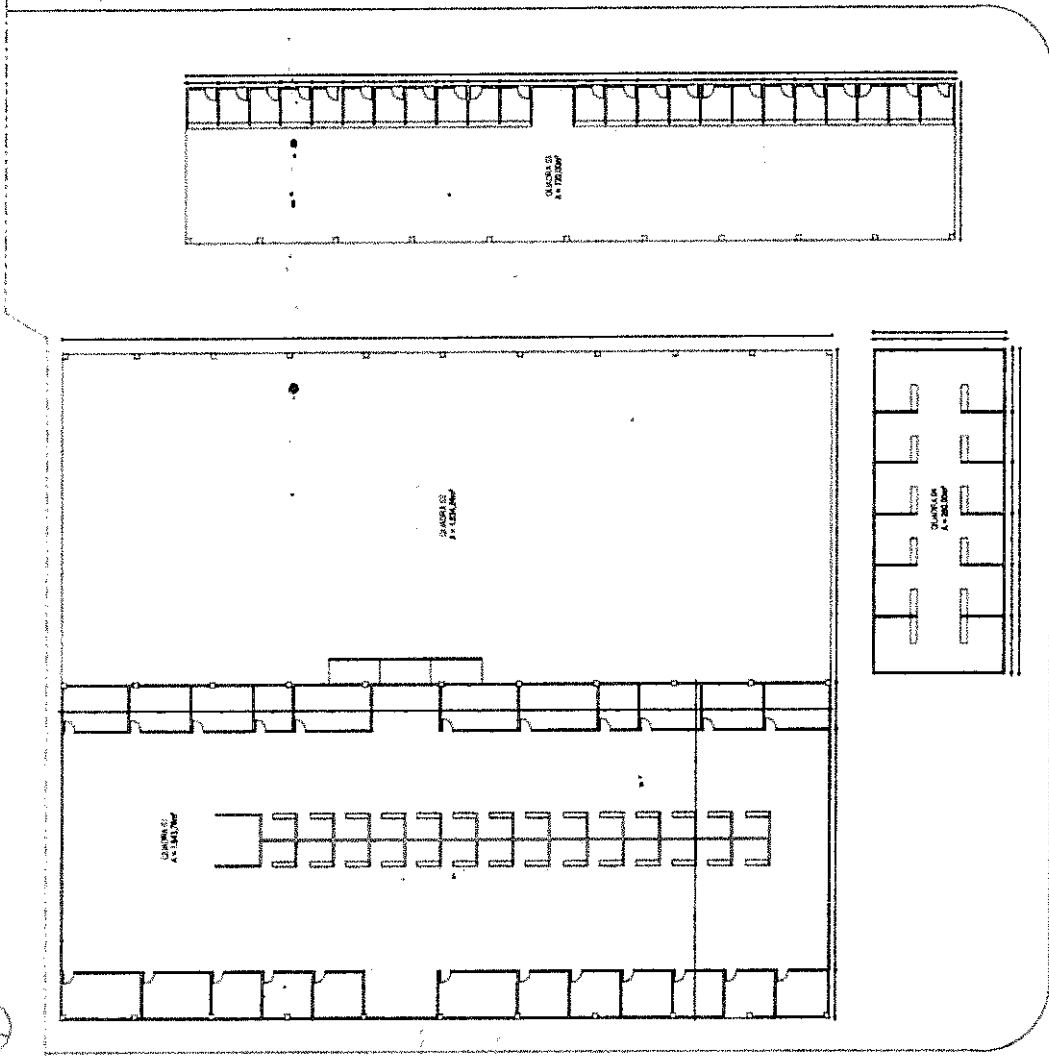

PLANTA BAIXA ATUAL

Sávio Hudson Castelo
 Arquiteto e Urbanista
 CAU: 00A 1726234

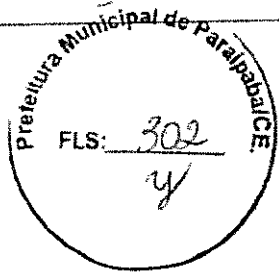

REFORMA DO MERCADO MUNICIPAL DE PARAIPABA


REFORMA DO MERCADO MUNICIPAL DE PARAIPABA - CE

REFORMA DO MERCADO MUNICIPAL DE PARAIPABA


01 - PLANTA BAIXA COBERTA DATA: 10/03/2023

ESCALA: 1/200

PRANCHA 02

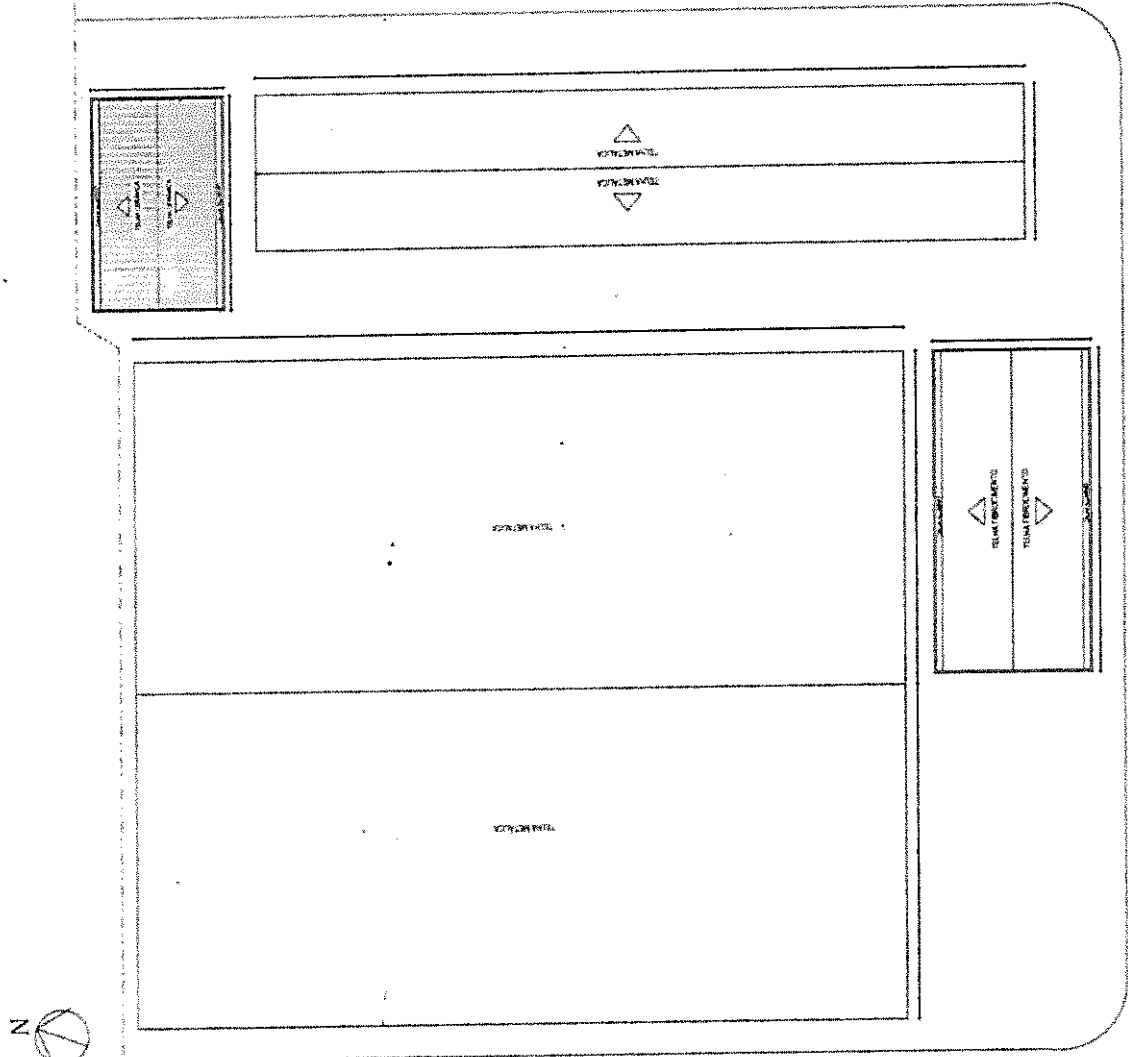

Sávio Hudson Castelo
 Arquiteto e Urbanista
 CAU: 00A 1726234

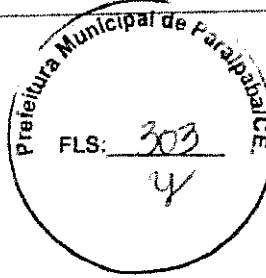


RESPONSÁVEL TÉCNICO: SAÍVO HUDSON CASTELO
 INTERESSADO: PREFEITURA MUNICIPAL DE PARAIPABA - CE
 DATA: 10/03/2023

PRANCHA 03

REFORMA DO MERCADO MUNICIPAL DE PARAIPABA
 01 - PLANTA BAIXA PISOS
 ESCALA: 1/200

PRODUCED BY AN AUTODESK EDUCATIONAL PRODUCT

PRODUCED BY AN AUTODESK EDUCATIONAL PRODUCT

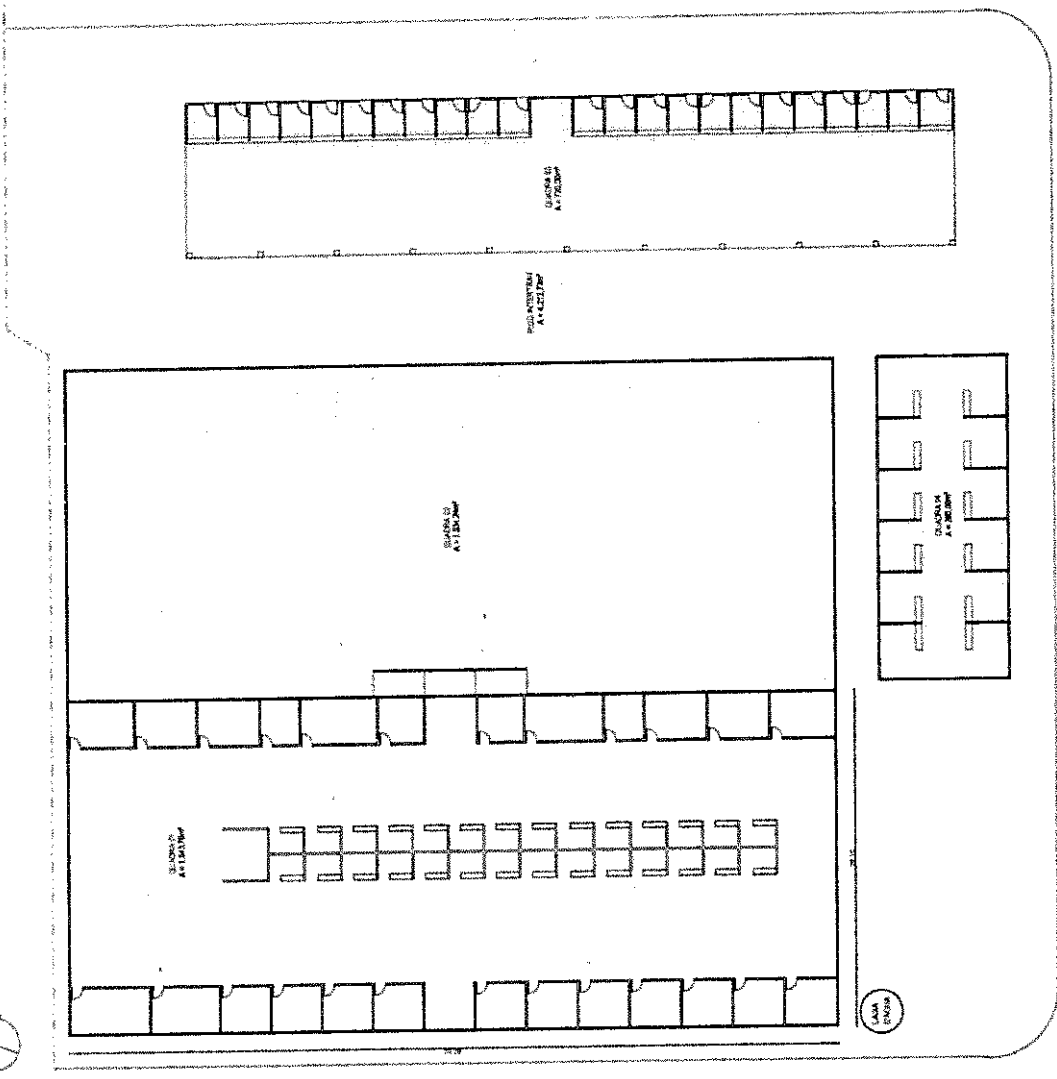

PLANTA BAIXA PISO

Sávio Hudson Castelo.
 Arquiteto Urbanista
 CAU: UPA 1726234





RESPONSÁVEL TÉCNICO: SAVIO HUDSON CASTELO
 RESPONSÁVEL LÍQUID: SIA LÍQUIDA
 INTERVENÇÃO: PREFEITURA MUNICIPAL DE PARAIPABA - CE

PROJETO: REFORMA DO MERCADO MUNICIPAL DE PARAIPABA
 DATA: 10/03/2023

PRANCHA 04


01 - PLANTA BAIXA ELETRICA

ESCALA: 1/2000

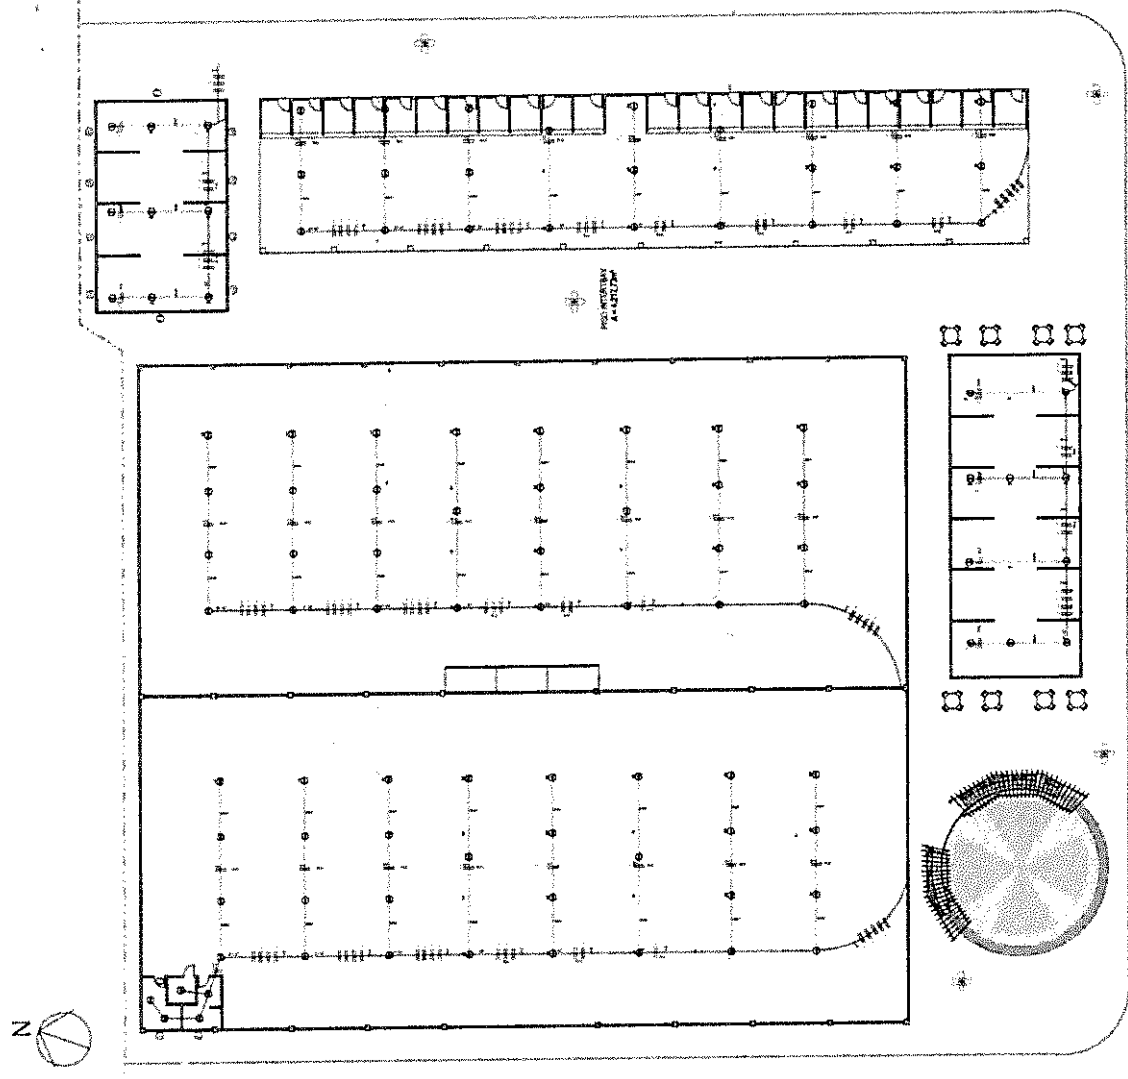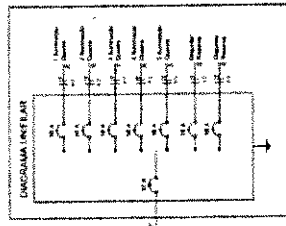

01 PLANTA BAIXA ELETRICA

Sávio Hudson Castelo
Arquiteto e Urbanista
CAU: 00A 1726234

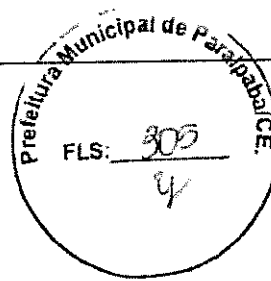

REPÚBLICA FEDERAL DO BRASIL
 GOVERNO DO ESTADO DO CEARÁ
 PREFEITURA MUNICIPAL DE PARAIPABA - CE

REPRESENTANTE TÉCNICO: SAVIO HUDSON CASTELO
 INSCRIÇÃO Nº: 17200

PROF. REG. Nº: 17200

DATA: 10/03/2023

PRANCHA 05


REFORMA DO MERCADO MUNICIPAL DE PARAIPABA

D1 - PLANTA BAIXA ARC


ESCALA 1:200

Nº	QUANTIDADE	DESCRIÇÃO	UNIDADE	VALOR UNITÁRIO	VALOR TOTAL
01	1	PROJETO DE ARQUITETURA	PROJETO	1.000,00	1.000,00
02	1	PROJETO DE PLANEJAMENTO URBANO	PROJETO	1.000,00	1.000,00
03	1	PROJETO DE PLANEJAMENTO DE TRÁFEGO	PROJETO	1.000,00	1.000,00
04	1	PROJETO DE PLANEJAMENTO DE DRENAGEM	PROJETO	1.000,00	1.000,00
05	1	PROJETO DE PLANEJAMENTO DE ILUMINAÇÃO PÚBLICA	PROJETO	1.000,00	1.000,00
06	1	PROJETO DE PLANEJAMENTO DE SINALIZAÇÃO	PROJETO	1.000,00	1.000,00
07	1	PROJETO DE PLANEJAMENTO DE MOBILIDADE URBANA	PROJETO	1.000,00	1.000,00
08	1	PROJETO DE PLANEJAMENTO DE INFRAESTRUTURA	PROJETO	1.000,00	1.000,00
09	1	PROJETO DE PLANEJAMENTO DE EQUIPAMENTOS PÚBLICOS	PROJETO	1.000,00	1.000,00
10	1	PROJETO DE PLANEJAMENTO DE EQUIPAMENTOS DE Lazer	PROJETO	1.000,00	1.000,00
11	1	PROJETO DE PLANEJAMENTO DE EQUIPAMENTOS DE SAÚDE	PROJETO	1.000,00	1.000,00
12	1	PROJETO DE PLANEJAMENTO DE EQUIPAMENTOS DE CULTURA	PROJETO	1.000,00	1.000,00
13	1	PROJETO DE PLANEJAMENTO DE EQUIPAMENTOS DE ESPORTE	PROJETO	1.000,00	1.000,00
14	1	PROJETO DE PLANEJAMENTO DE EQUIPAMENTOS DE SEGURANÇA	PROJETO	1.000,00	1.000,00
15	1	PROJETO DE PLANEJAMENTO DE EQUIPAMENTOS DE SUSTENTABILIDADE	PROJETO	1.000,00	1.000,00
16	1	PROJETO DE PLANEJAMENTO DE EQUIPAMENTOS DE INCLUSÃO SOCIAL	PROJETO	1.000,00	1.000,00
17	1	PROJETO DE PLANEJAMENTO DE EQUIPAMENTOS DE INCLUSÃO DIGITAL	PROJETO	1.000,00	1.000,00
26	1	PROJETO DE PLANEJAMENTO DE EQUIPAMENTOS DE INCLUSÃO DE PESSOAS COM DEFICIÊNCIA INTELECTUAL	PROJETO	1.000,00	1.000,00
27	1	PROJETO DE PLANEJAMENTO DE EQUIPAMENTOS DE INCLUSÃO DE PESSOAS COM DEFICIÊNCIA MÚLTIPLA	PROJETO	1.000,00	1.000,00
28	1	PROJETO DE PLANEJAMENTO DE EQUIPAMENTOS DE INCLUSÃO DE PESSOAS COM DEFICIÊNCIA NÃO CLASSIFICADA	PROJETO	1.000,00	1.000,00
29	1	PROJETO DE PLANEJAMENTO DE EQUIPAMENTOS DE INCLUSÃO DE PESSOAS COM DEFICIÊNCIA DE APRENDIZAGEM	PROJETO	1.000,00	1.000,00
30	1	PROJETO DE PLANEJAMENTO DE EQUIPAMENTOS DE INCLUSÃO DE PESSOAS COM DEFICIÊNCIA DE INTELIGÊNCIA EMOCIONAL	PROJETO	1.000,00	1.000,00

- PAVIS
- 1. PAVIS ACIDENTAL
- 2. PAVIS GERENCIADO ACUMULADO
- 3. PAVIS INTERMEDIÁRIO
- △ PAVIS DE
- 1. REVESTIMENTO CERÂMICO (SUSPENSÃO E PAVIS EM PAVIS)
- 2. REVESTIMENTO CERÂMICO (ACUMULADO)
- PAVIS
- 1. ALAR (SOMENTE BANHEIRO, TOILETAS E COZINHA)
- 2. PAVIS DE BARRIL (SOMENTE)
- 3. PAVIS DE BARRIL (SOMENTE)
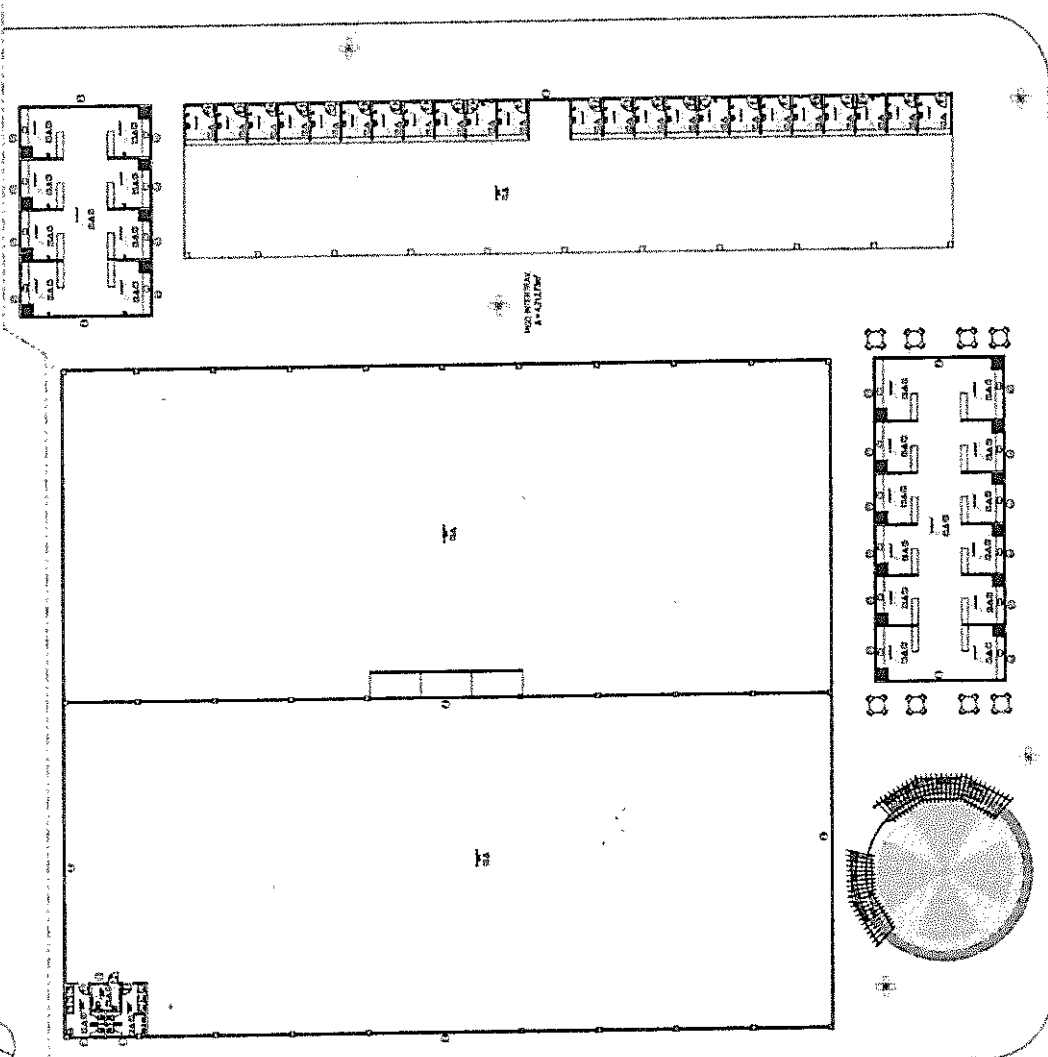

Sávio Hudson Castelo
 Arquiteto Urbanista
 CAU: 004 1726234

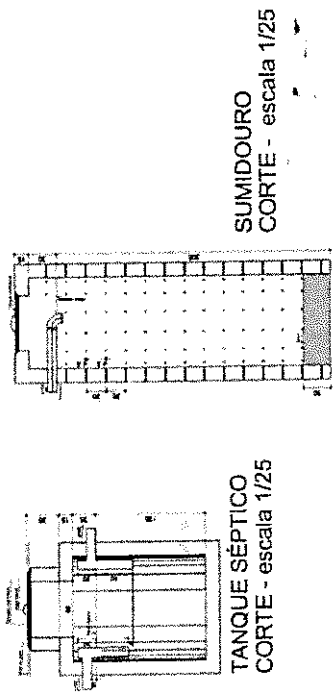

UNID. QTD. DIMENSÃO

Área de cobertura do tanque de 100 litros

Área de cobertura do tanque de 200 litros

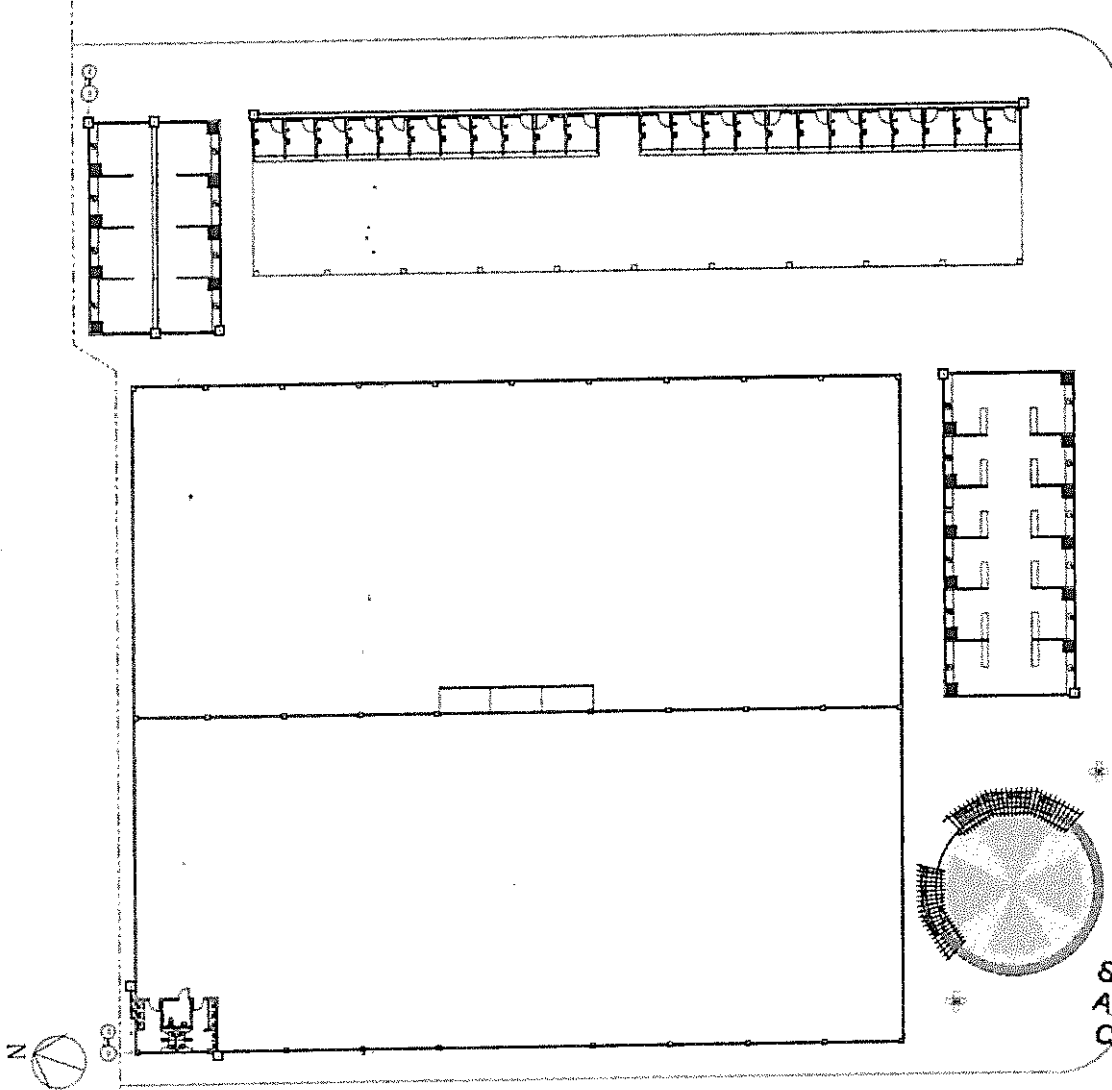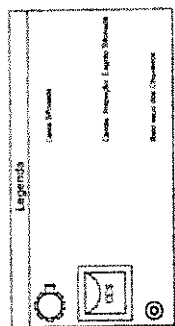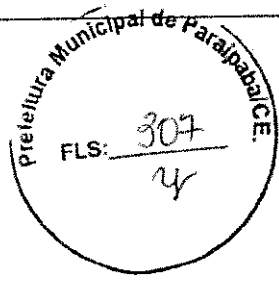

RESPONSÁVEL TÉCNICO: SAÍDIO HUDSON CASTELO
RESPONSÁVEL CAD. DE: DINA FERREIRA

INTERESSADO: PREFEITURA MUNICIPAL DE PARAIPABA - CE

PROJETO: REFORMA DO MERCADO MUNICIPAL DE PARAIPABA


DATA: 10/03/2023

PRANCHA: 01 - PLANTA BARRA SANIT. ESCALA: 1/200

07




PLANTA BARRA SANITÁRIA (Linha 1/200)

Sávio Hudson Castelo
Arquiteto Urbanista
CAU. 100A 1723234


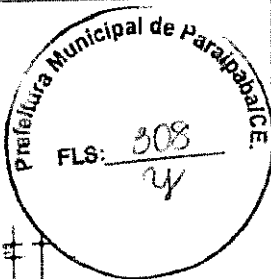


RESERVISTA TÉCNICA SÁVIO HUDSON CASTELO
 SITE DE USUÁRIO PREFEITURA MUNICIPAL DE PARAIPABA - CE
 PREFEITURA MUNICIPAL DE PARAIPABA - CE
 REFORMA DO MERCADO MUNICIPAL DE PARAIPABA
 01 - PLANTA BANHEIROS DATA: 10/03/2023
 ESCALA: 1/200

PRANCHA 08

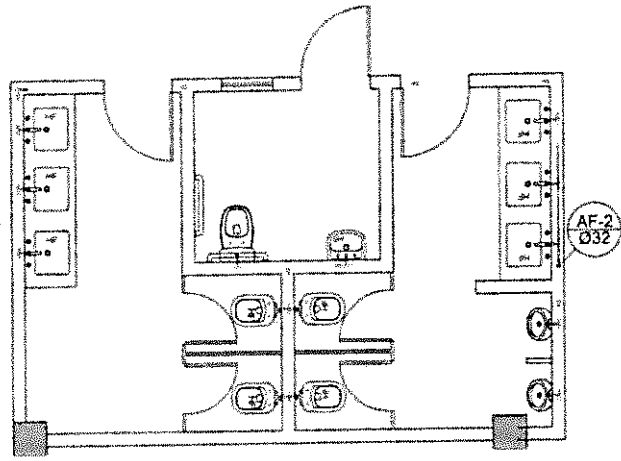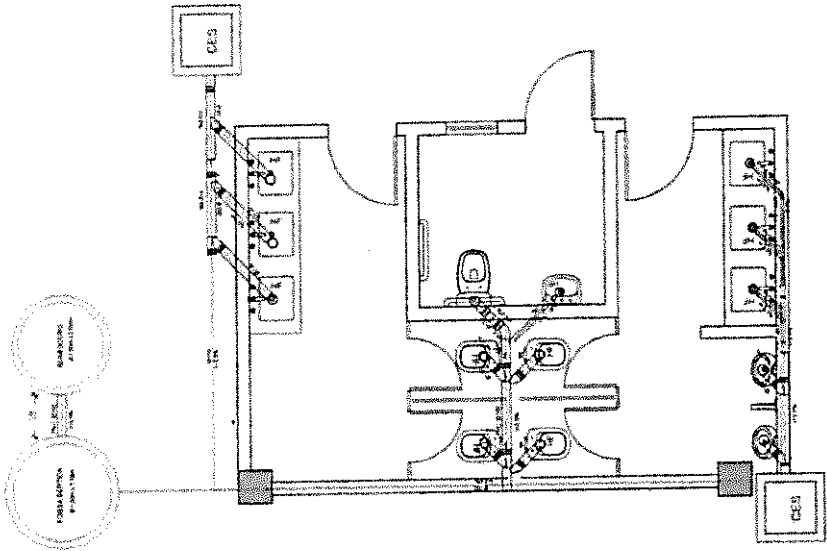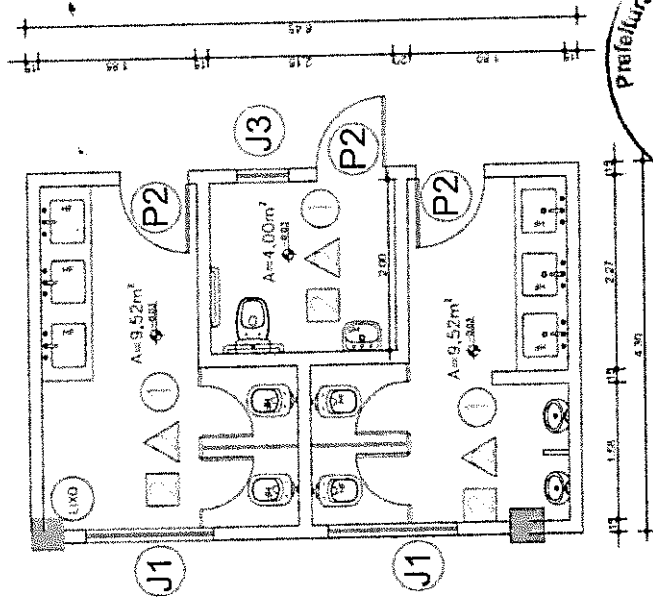

Sávio Hudson Castelo
 Arquiteto e Urbanista
 CAU: 00A 1720234

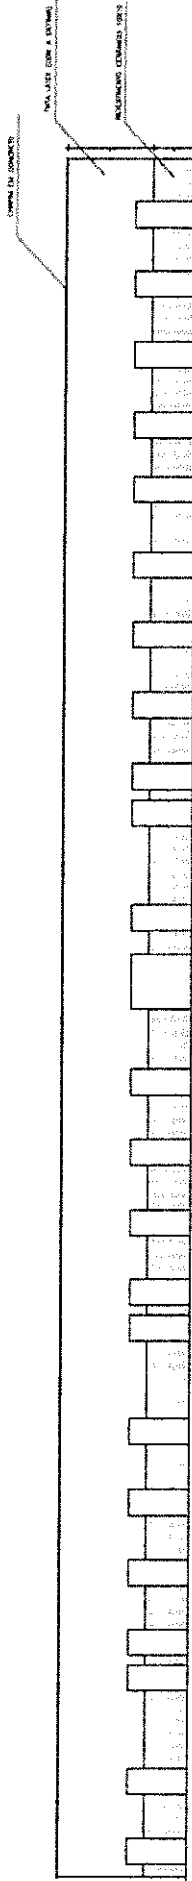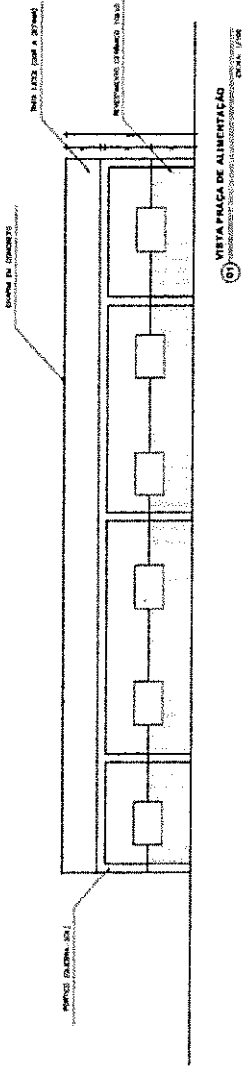

RESPONSÁVEL TÉCNICO: SÁVIO HUDSON CASTELO
 Nº TÍTULO: 01
 PREFEITURA MUNICIPAL DE PARAIPABA - CE

REFORMA DO MERCADO MUNICIPAL DE PARAIPABA
 01 - VISTAS
 DATA: 10/03/2023
 ESCALA: 1/200

PRANCHA 09

Sávio Hudson Castelo
 Arquiteto e Urbanista
 CAU: 014 1728234



REGISTRO EM CARTELA Nº 004.170234
SÁVIO HUDSON CASTELO
ARQUITETO
PREFEITURA MUNICIPAL DE PARAIPABA - CE




PRANCHA

REFORMA DO MERCADO MUNICIPAL DE PARAIPABA


01 - MERCADO DO PEIXE DATA: 10/03/2023

ESCALA 1/200

11

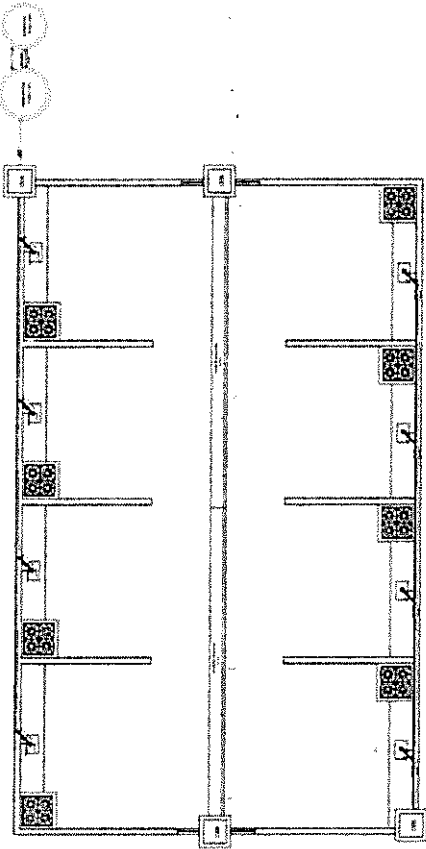


01 - MERCADO DO PEIXE - SANTANA

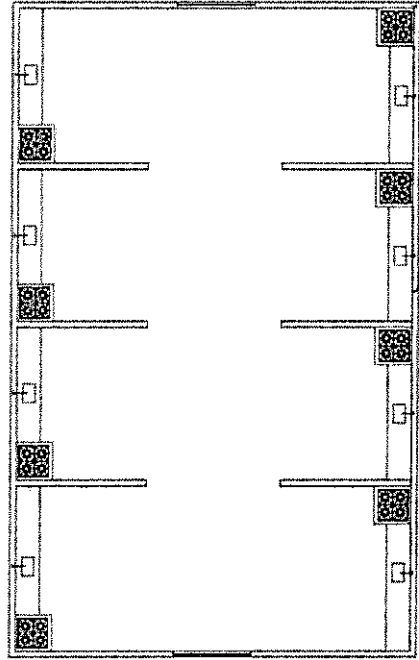


02 - MERCADO DO PEIXE - HIDRÁULICA

Sávio Hudson Castelo
Arquiteto Urbanista
CAU: 004 1726234

REGISTRO FOTOGRÁFICO

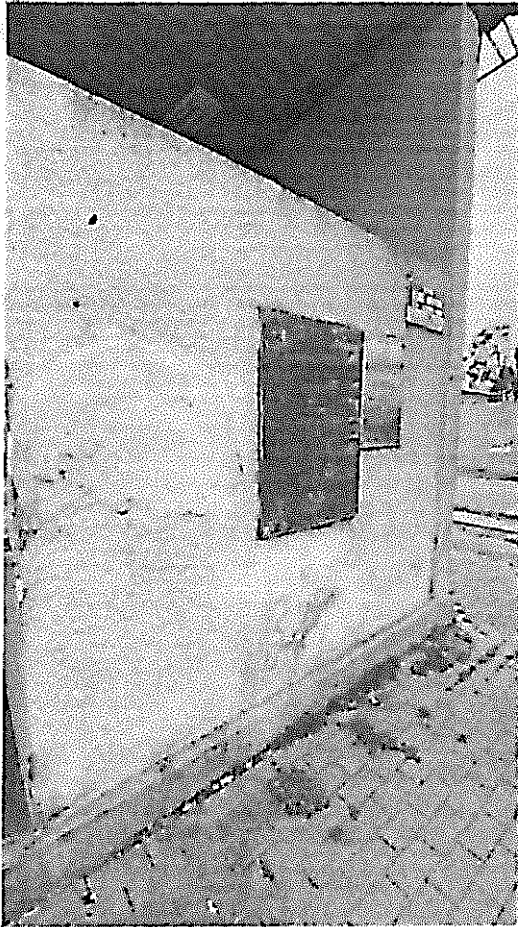


Frete do mercado da carne.

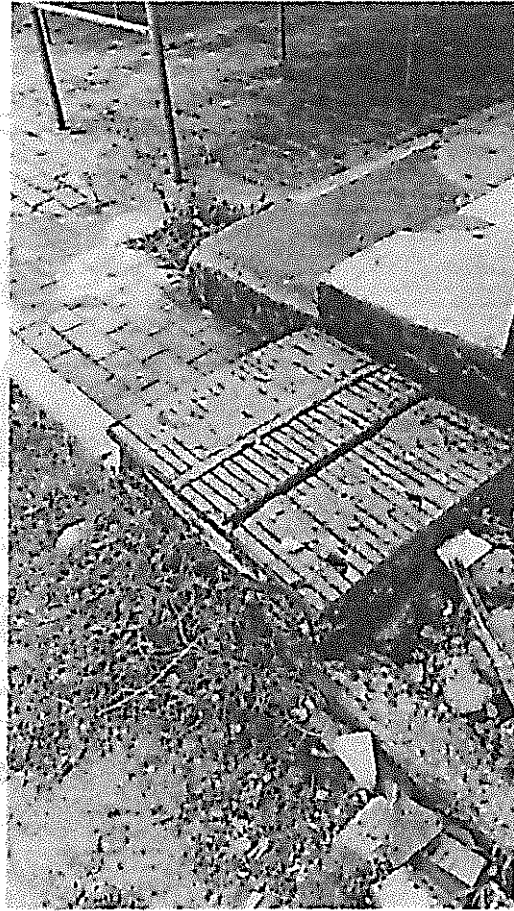

Mercado da carne, caixas elétricas.



Pracinha existente. Piso e mobiliário urbano danificados.

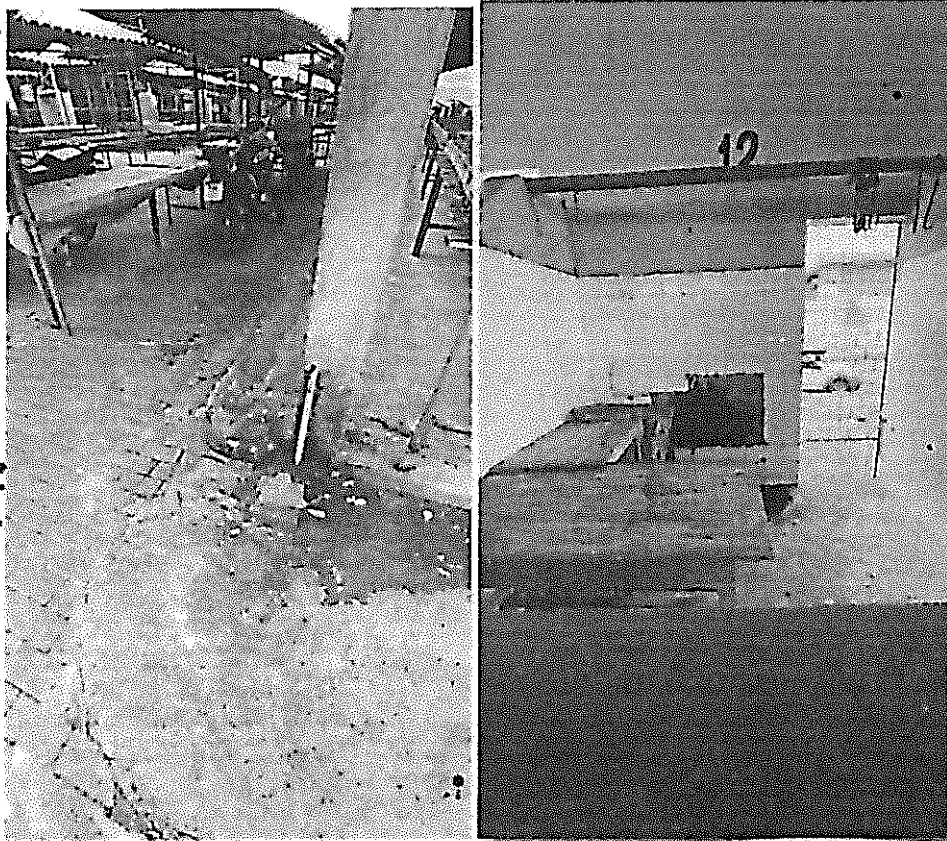


Pilares e piso – Mercado da carne.

Box 12 – mercado da carne.



Fachada lateral do Mercado da carne.

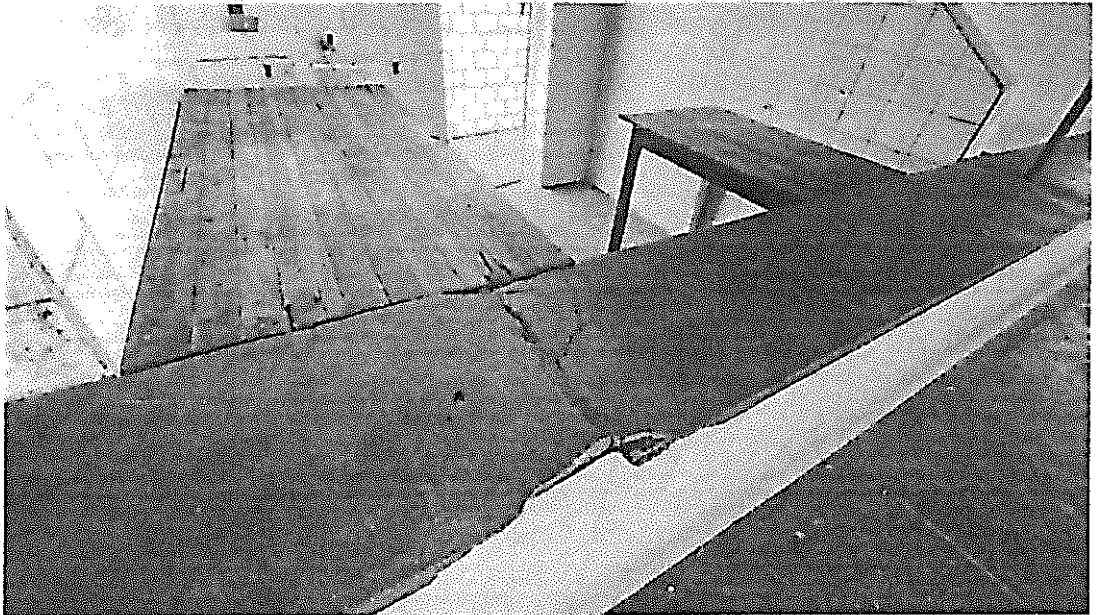


Box 15 – Mercado da carne.

Sávio Hudson Castela
Arquiteto e Urbanista
CAU: 061.1726234



Box 18 – Mercado da carne.

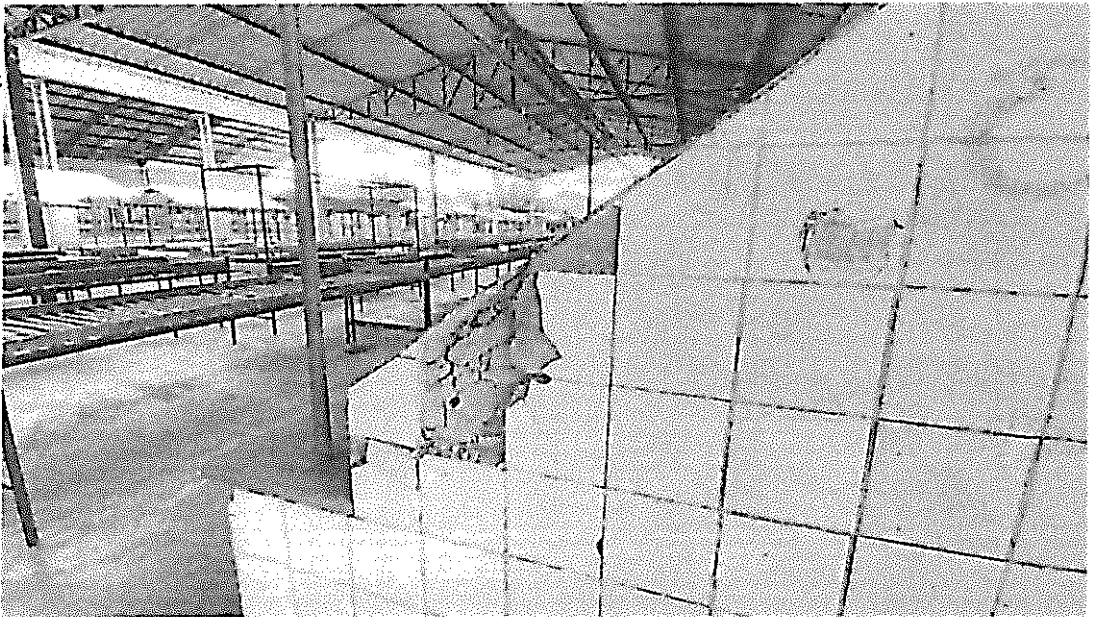

Lateral do box 12 – Mercado da carne.

Sávio Hudson Castelo
Arquiteto e Urbanista
CRU 90A 1726234




Fachada lateral – Mercado da carne.



Acesso lateral – Mercado da carne.



Passeio lateral – Mercado da carne.

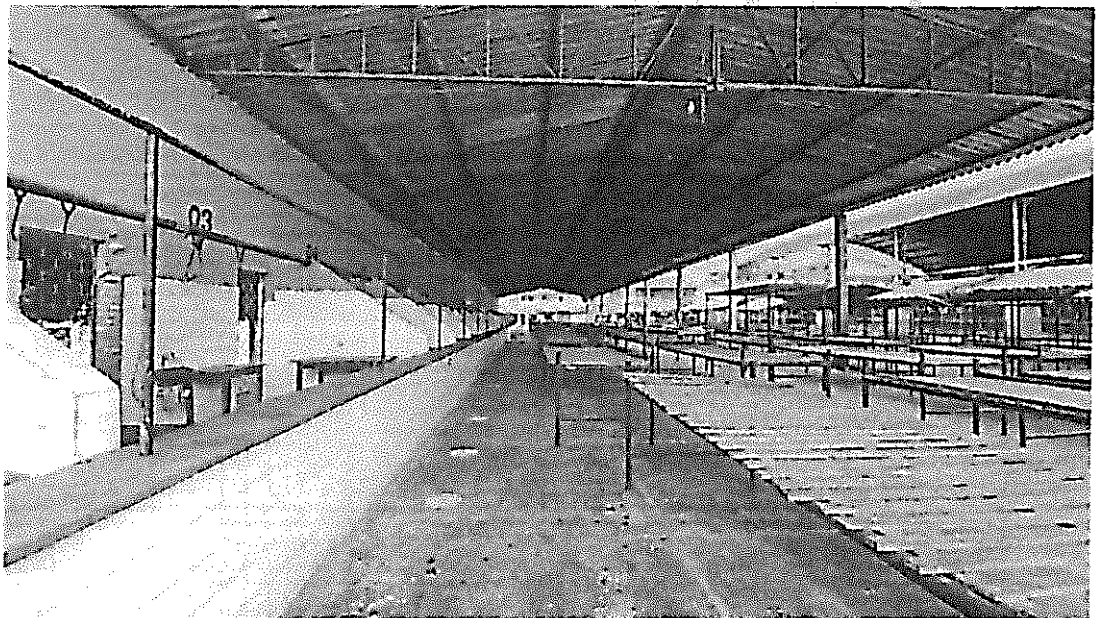

Vista interna – Mercado da carne.



Estrutura de cobertura – Mercado da carne.




À esquerda, mercado da carne, à direita a pracinha e ao fundo o mercado de roupas.




Espaço ao lado do Mercado da carne, aqui funciona as vendas de feijão e farinha.

ATA Nº 02-1985

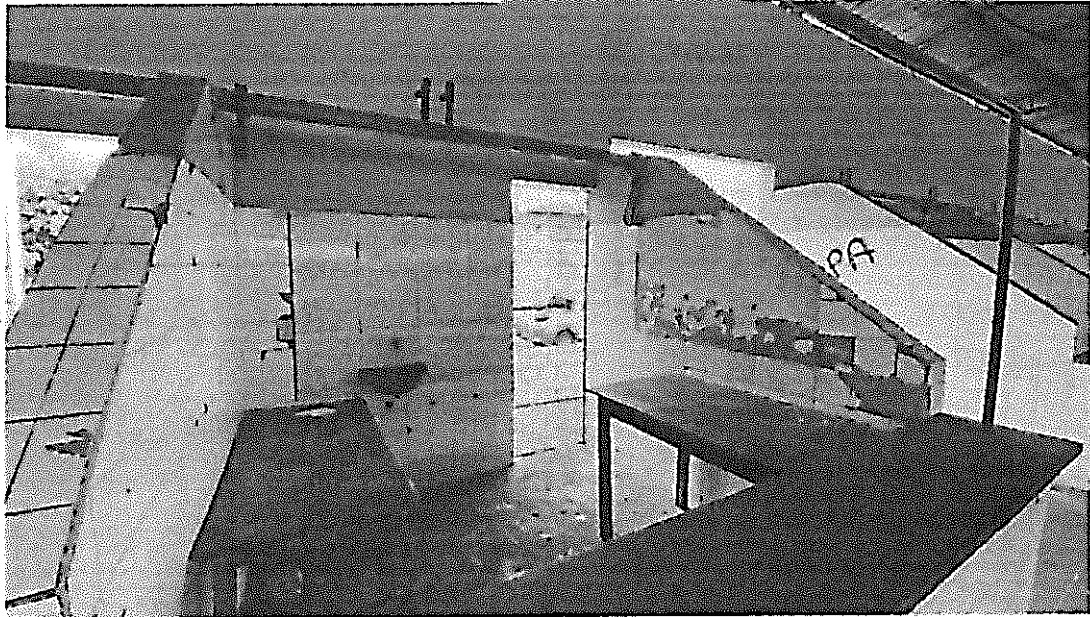


Box 11 – Mercado da carne.

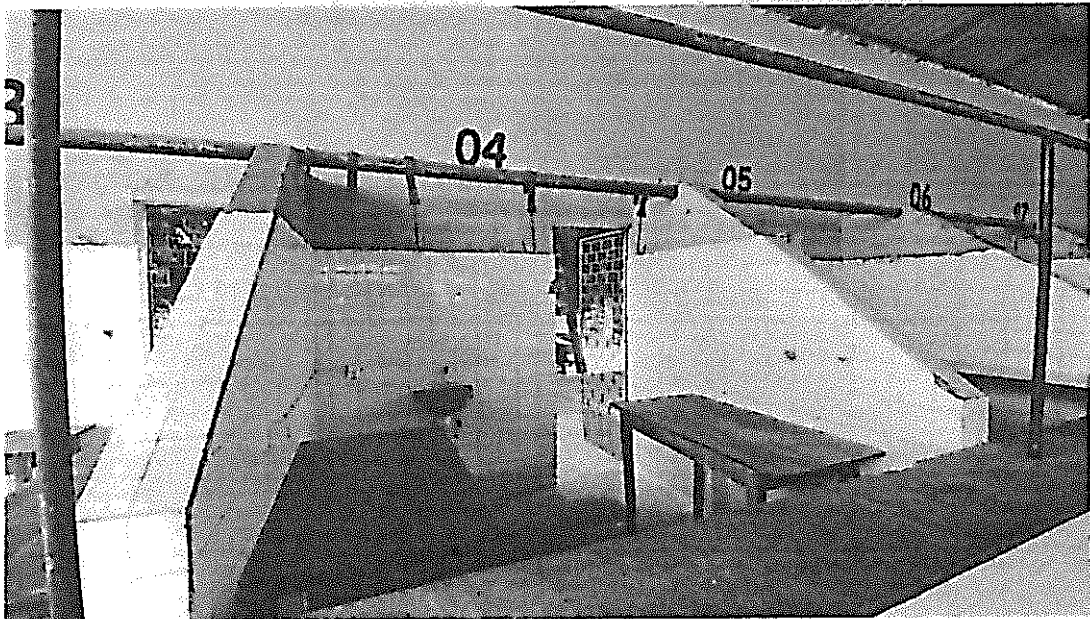


Box 04 – Mercado da carne.

Sávio Hudson Castelo
Arquiteto e Urbanista
CAU: 0041726234

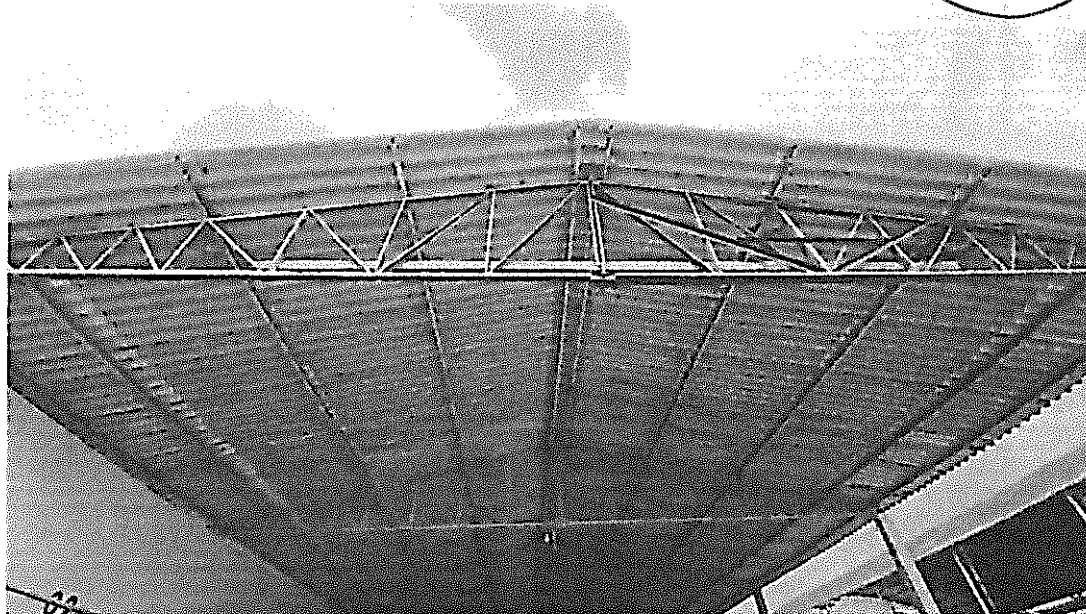


Estrutura de cobertura – Mercado da carne.

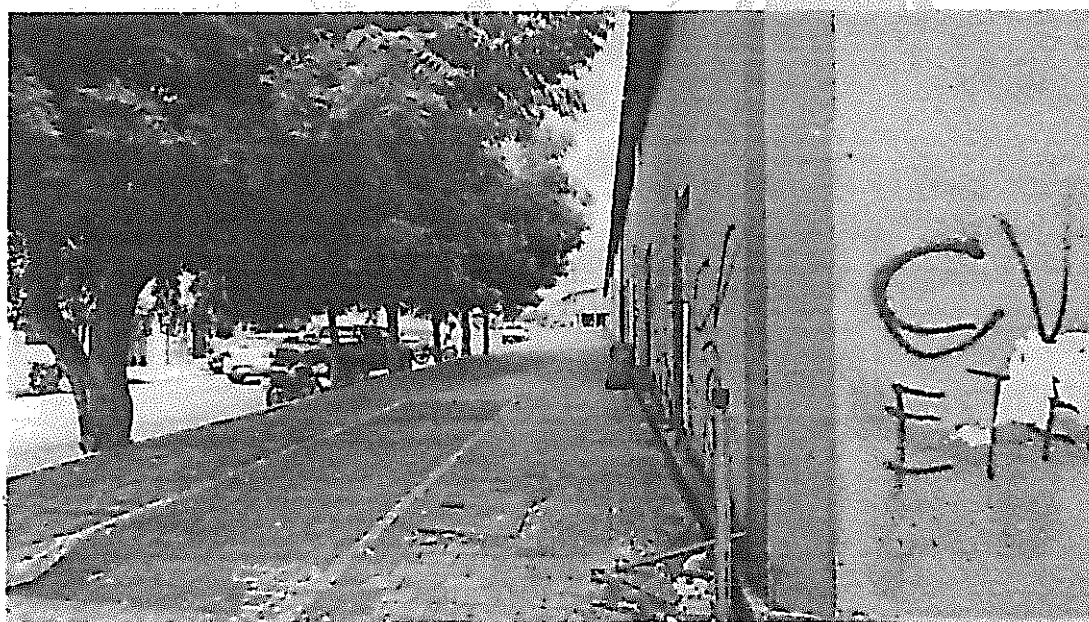

Vista Lateral do Mercado da carne.



Sistema de esgotamento e drenagem do Mercado da carne.

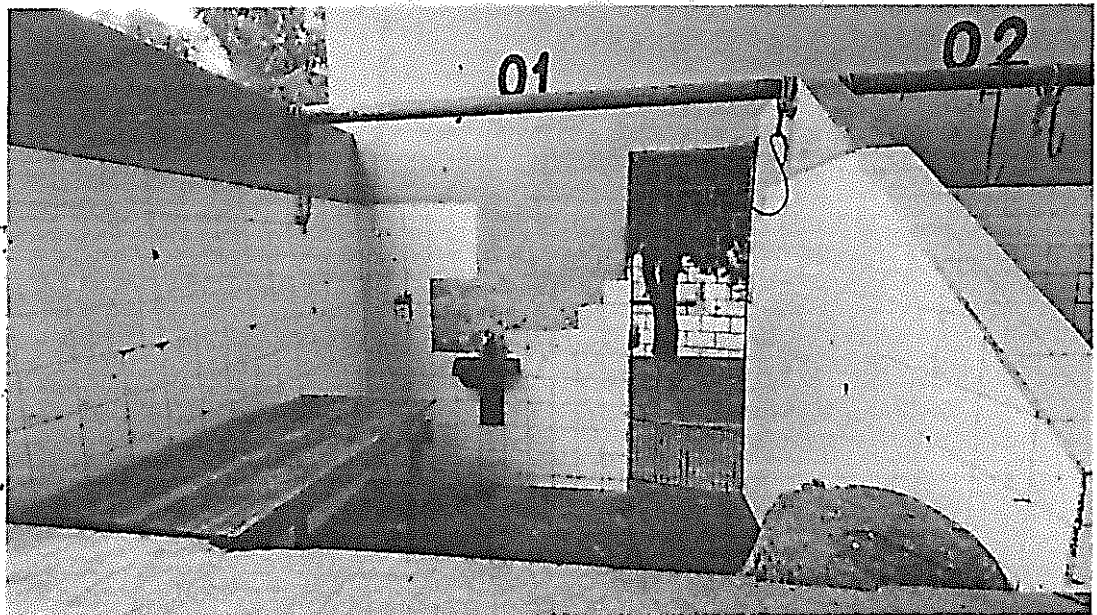

Box 01 – Mercado da carne.



Piso do Mercado da carne.




Pilar metálico – Mercado de roupas.




Sávio Hugon Castelo
Arquiteto Urbanista
CAU 664 1726234

Estrutura de coberta – Mercado de roupas.

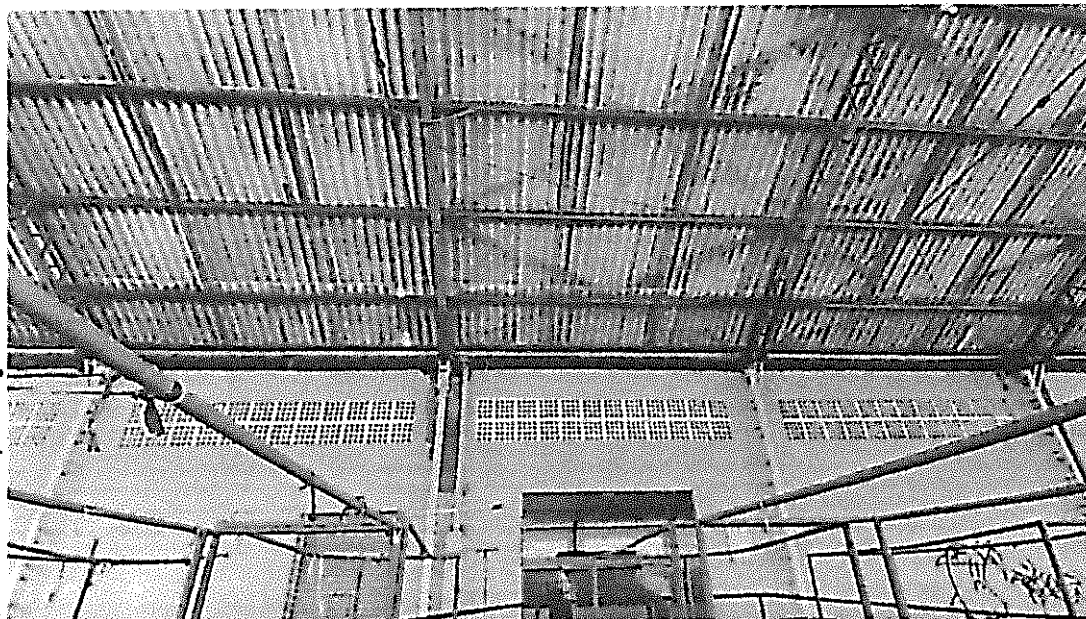



Estrutura de coberta – Mercado de roupas, ao fundo o galpão dos cereais e comidas.

PARAIPABA - 05-02-1985

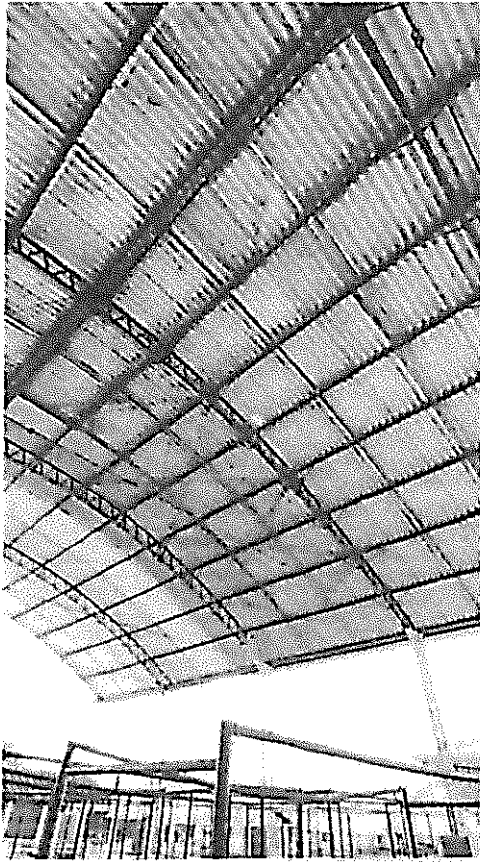


Estrutura de coberta – Mercado das roupas.

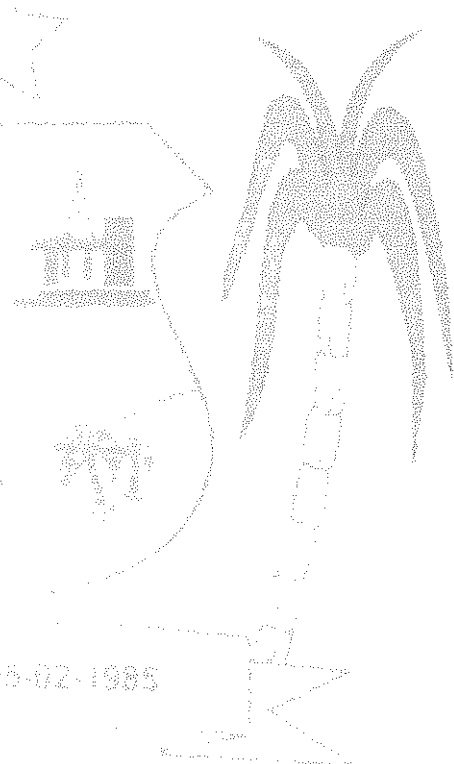

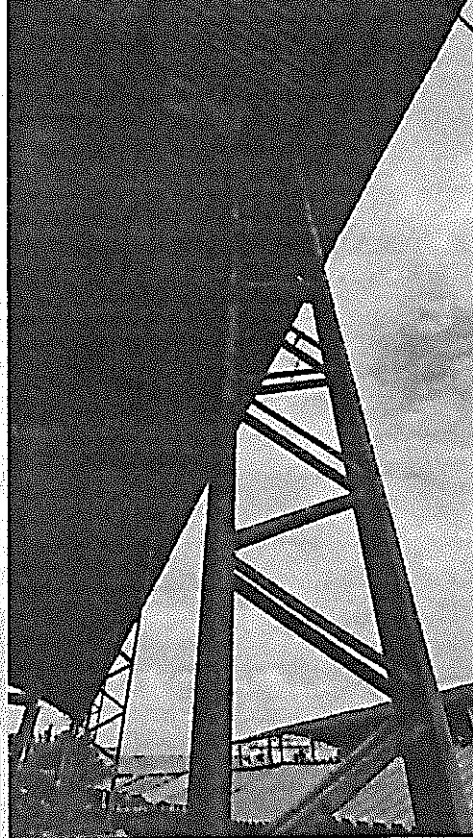


Lado esquerdo, feira de frutas e verduras. Estrutura metálica – Mercado das roupas

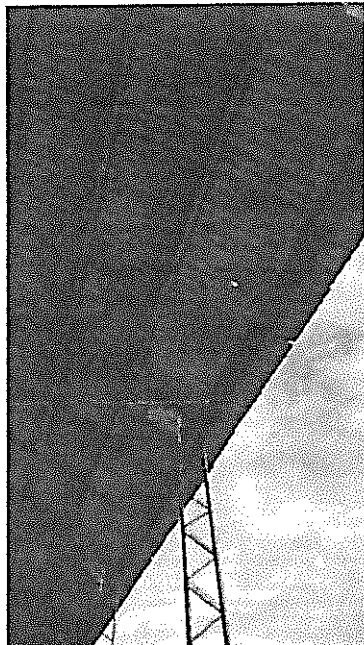


Estrutura metálica – Merc. Das roupas

PARAIPABA - 05-02-1985

Sávio Huguenin Cavaleiro
Arquiteto Urbanista
CAU 008 1726234

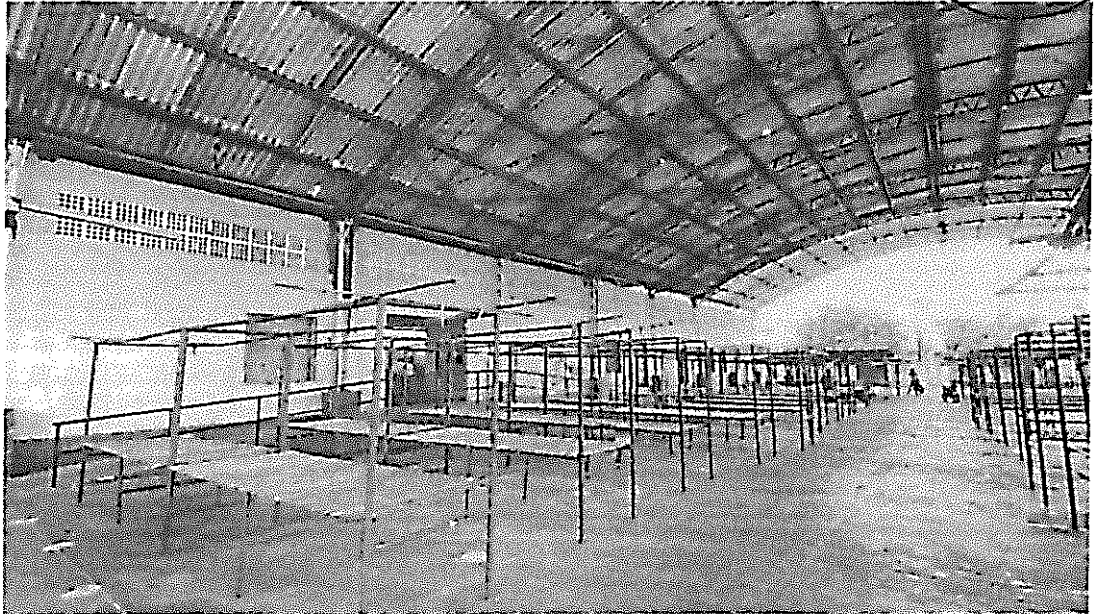


Vista interna – Mercado das roupas.

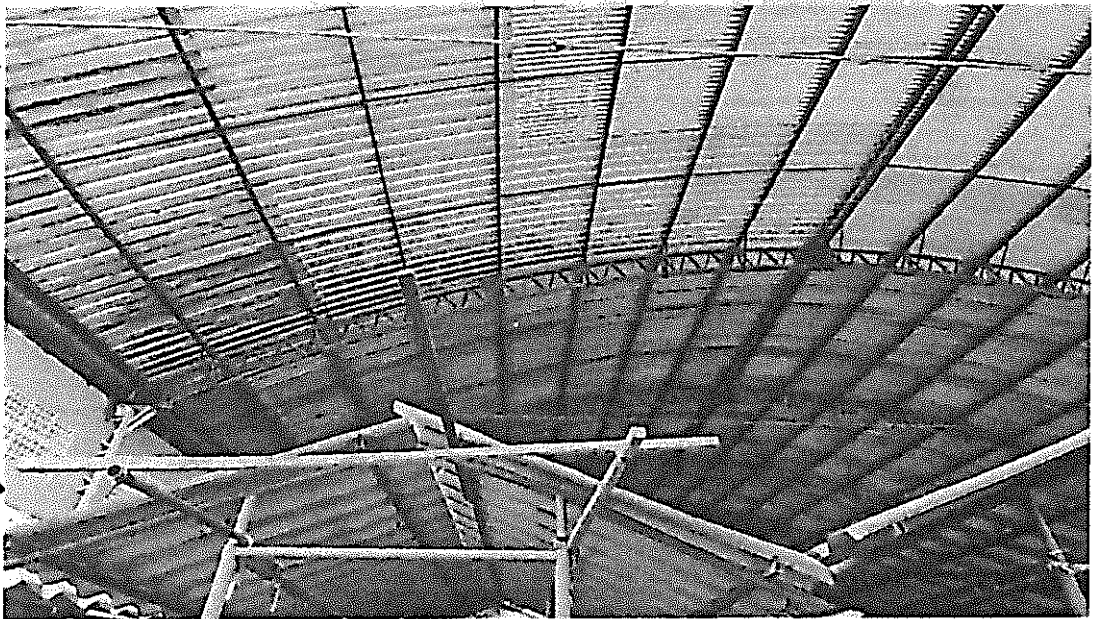


Estrutura de cobertura – Mercado das roupas.


Sávio Hudson Castelo
Arquiteto Urbanista
CAI 001-1726234

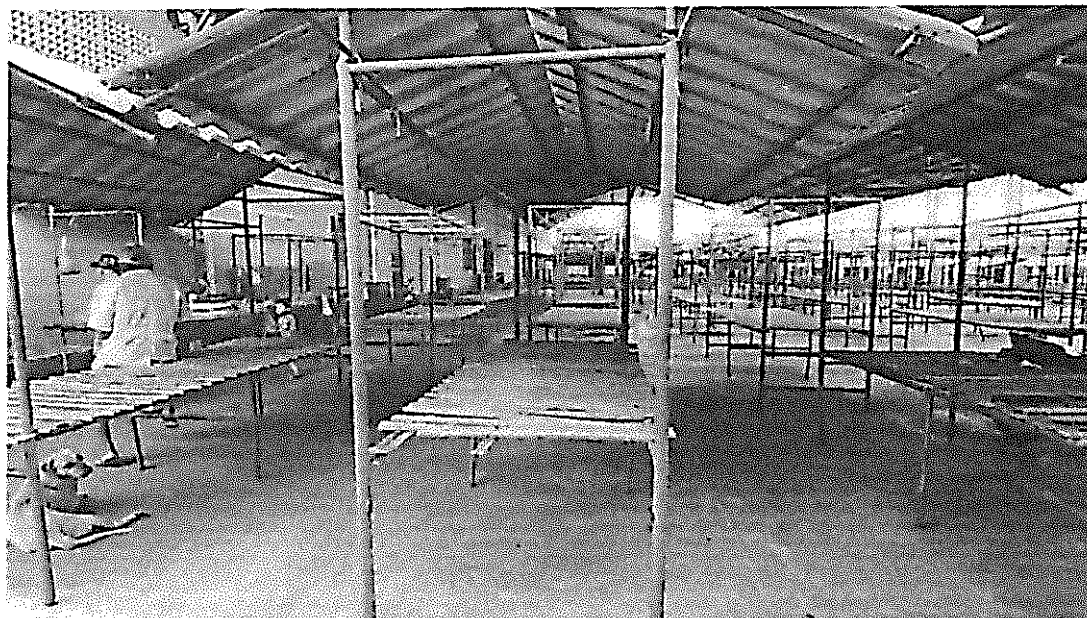

Vista interna – Mercado das roupas.

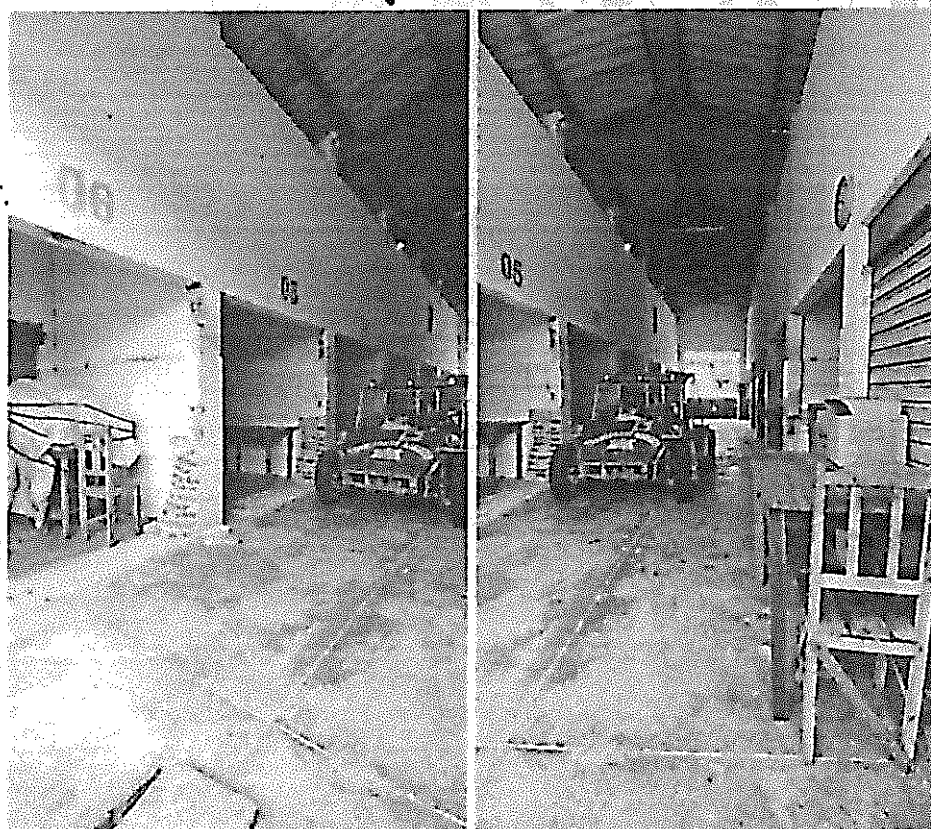

Vistas internas do Mercado do peixe, hoje desativado.

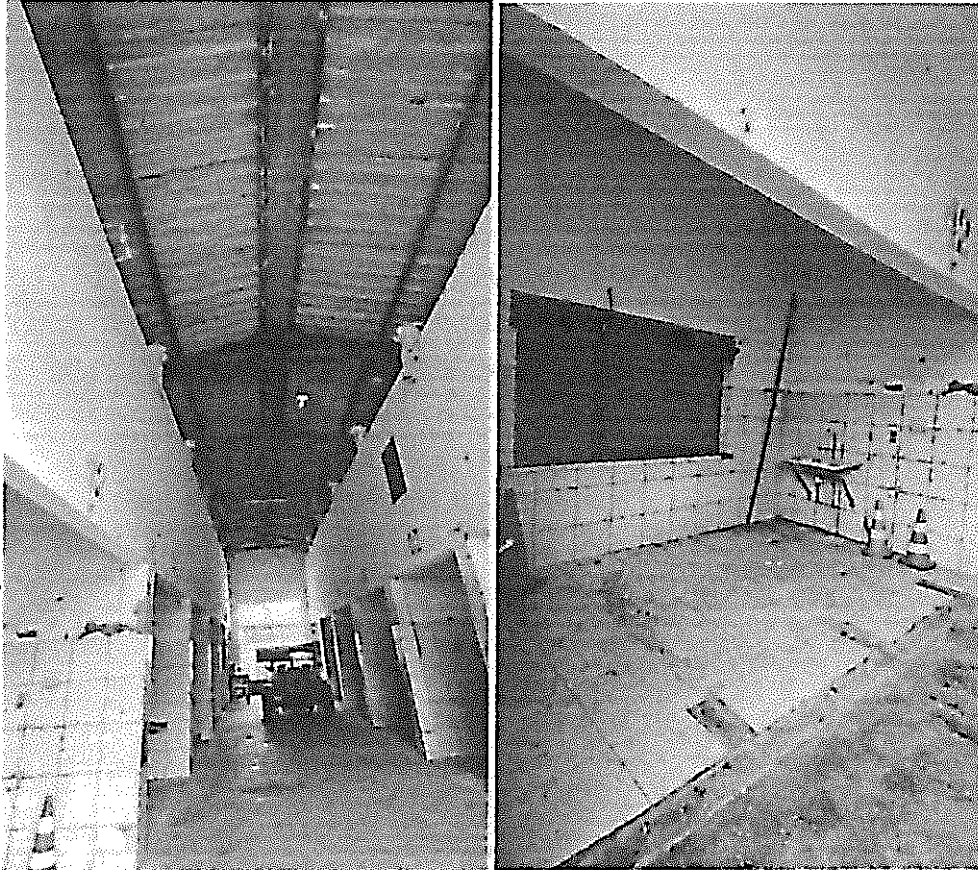

Estrutura de coberta, Mercado do peixe. Box 12 – Mercado do peixe.

PARAIPABA - 05-02-1985

Sávio Hugo de Castelo
Arquiteto e Urbanista
CAU: 00A 1726234



Box 01 – Mercado do peixe.



Fachada lateral, Mercado do peixe.



Fachada – Mercado do peixe.



Fachada – Mercado do peixe.



Caixa elétrica – Pátio principal.

Caixa elétrica – Pátio principal.

05-02-1985




Caixa d'água – Mercado dos cereais.




Passeio – Mercado dos cereais.




Passeio principal – Mercado dos cereais, ao fundo o Mercado do peixe.

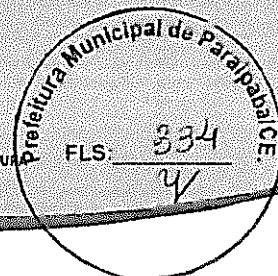

Caixa elétrica – passeio principal.

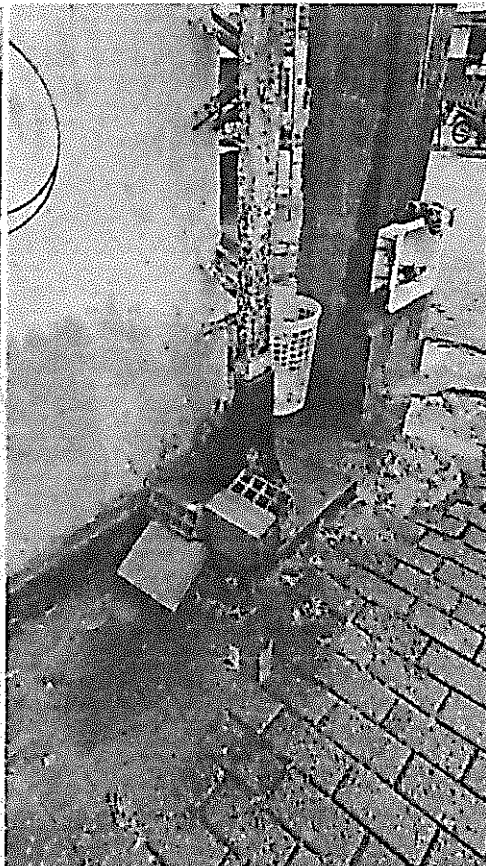


Pilar metálico – Mercado dos cereais.

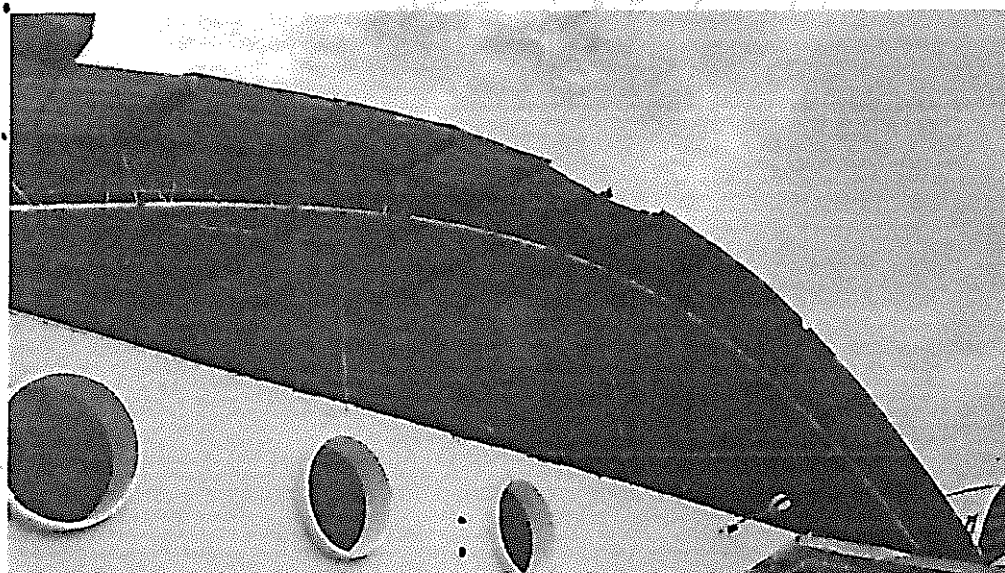

Coberta – Mercado dos cereais.



Mercado dos cereais.

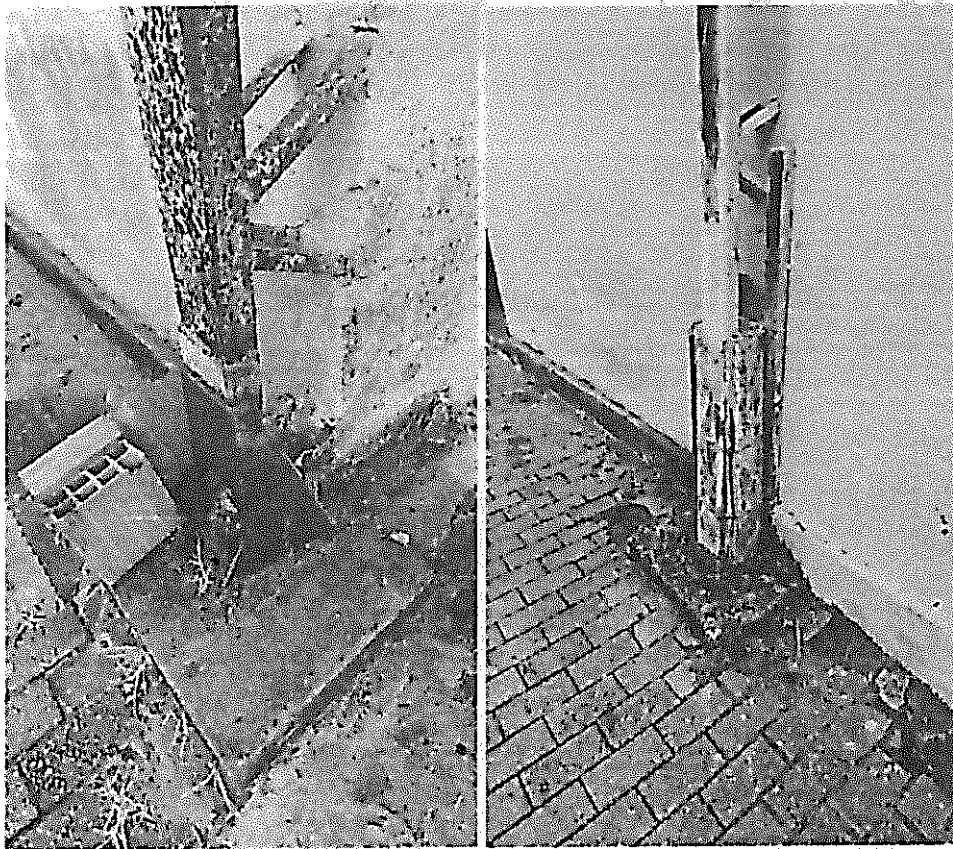

Pilar comprometido – Mercado dos cereais. Pilar metálico – Mercado dos cereais.




Caixa de passagem – passeio.

Passeio danificado.

PARAIPABA 05-02-1985

Sávio Hudson Castelo
Arquiteto Urbanista
CAU-004 1726234

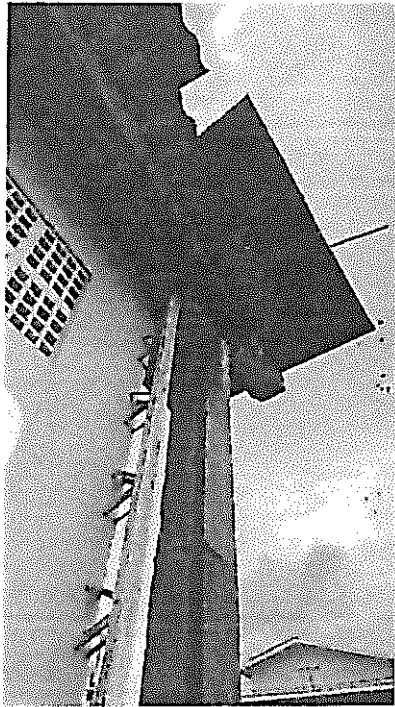

Telhas quebradas.




Vista lateral – Merc. Dos cereais.




Piso – Mercado dos cereais.

Caixa de passagem – mercado dos cereais.

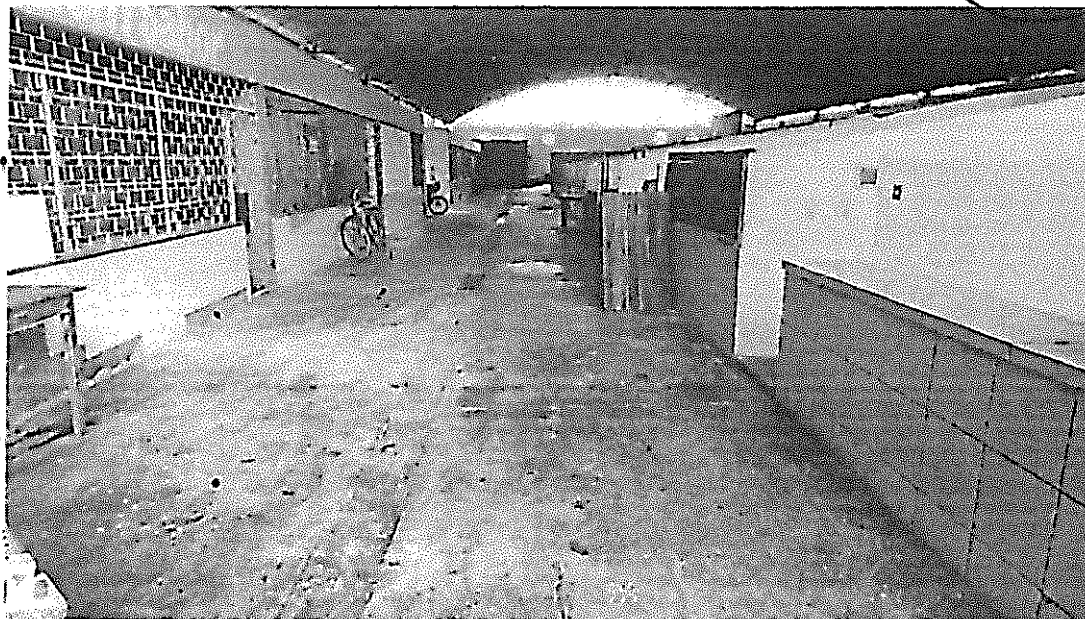


Vista interna – Mercado dos cereais.

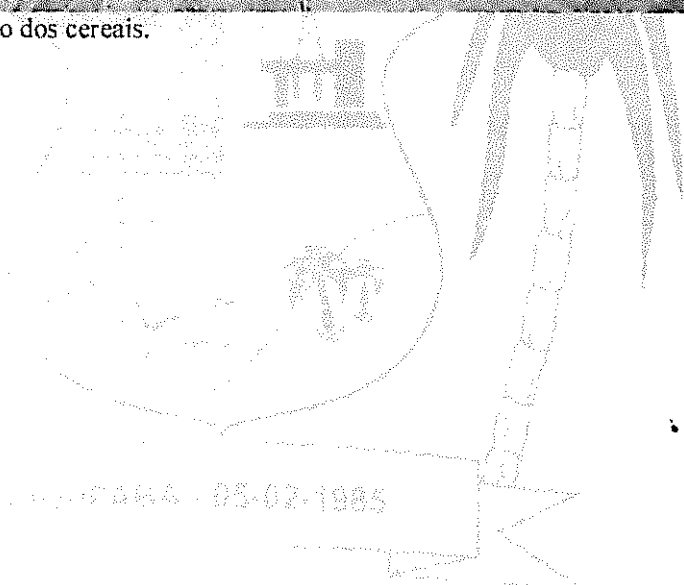


Sávio Hudson Gasteia
Arquiteto Urbanista
CAU: 00A 1726234



Vista interna – Mercado dos cereais.

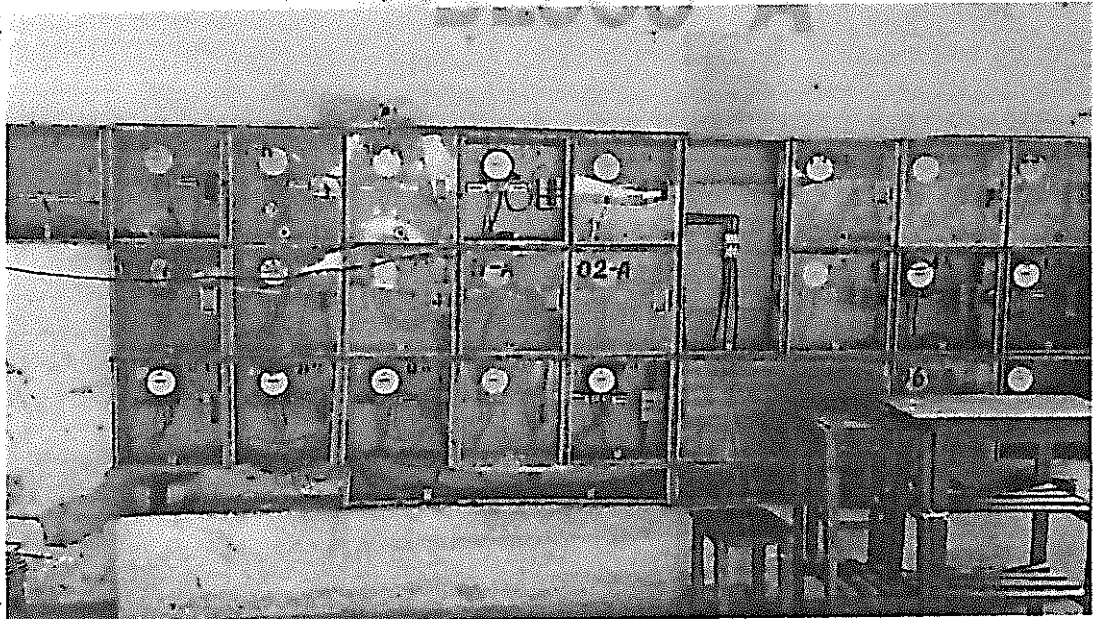

Quadros de energia – Mercado dos cereais, bloco A.

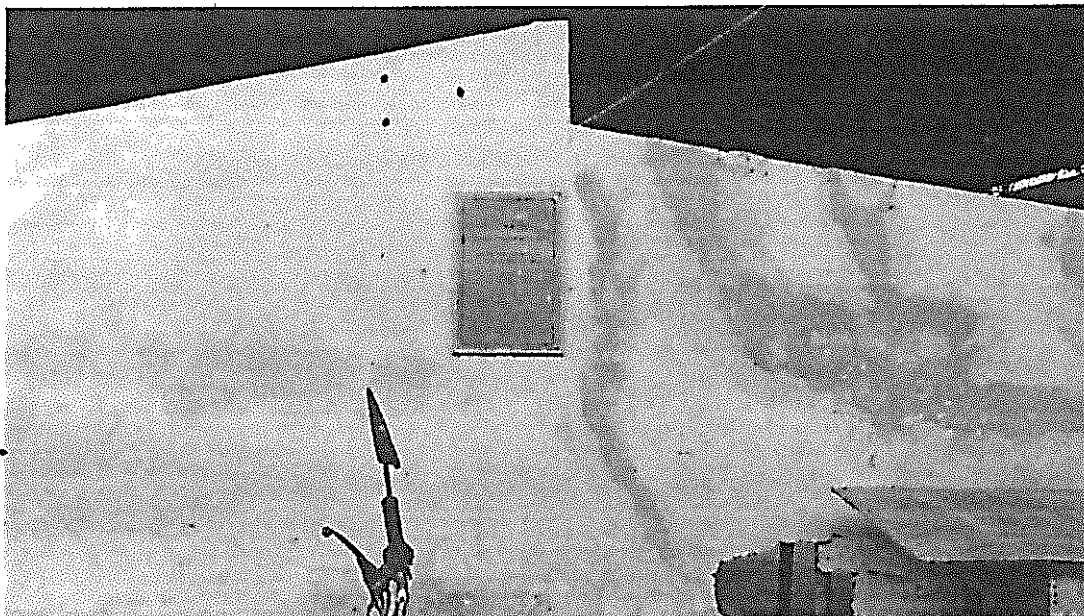


Vista lateral dos boxes centrais – Mercado dos cereais.



Quadros elétricos – Mercado dos cereais, bloco B.


Sávio Hudson Castelo
Arquiteto Urbanista
CAU 001.1726284

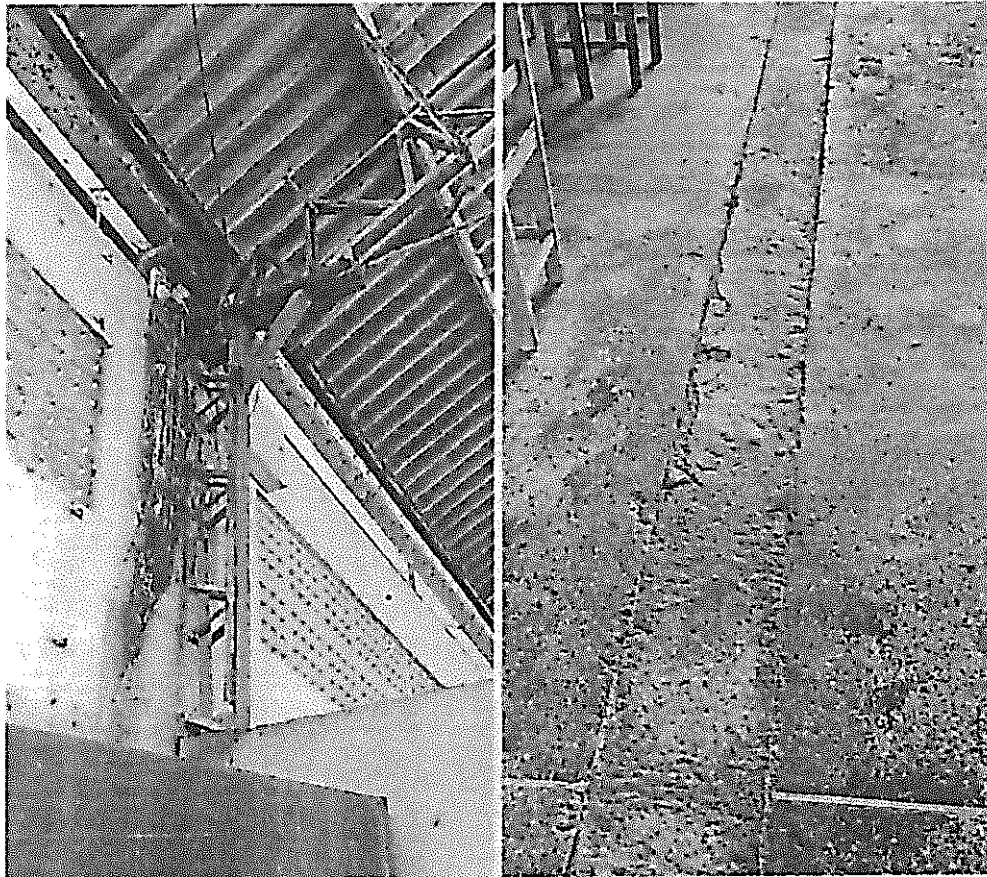

Estrutura metálica – Mercado dos cereais. Piso industrial danificado.



Piso industrial danificado – Mercado dos cereais.

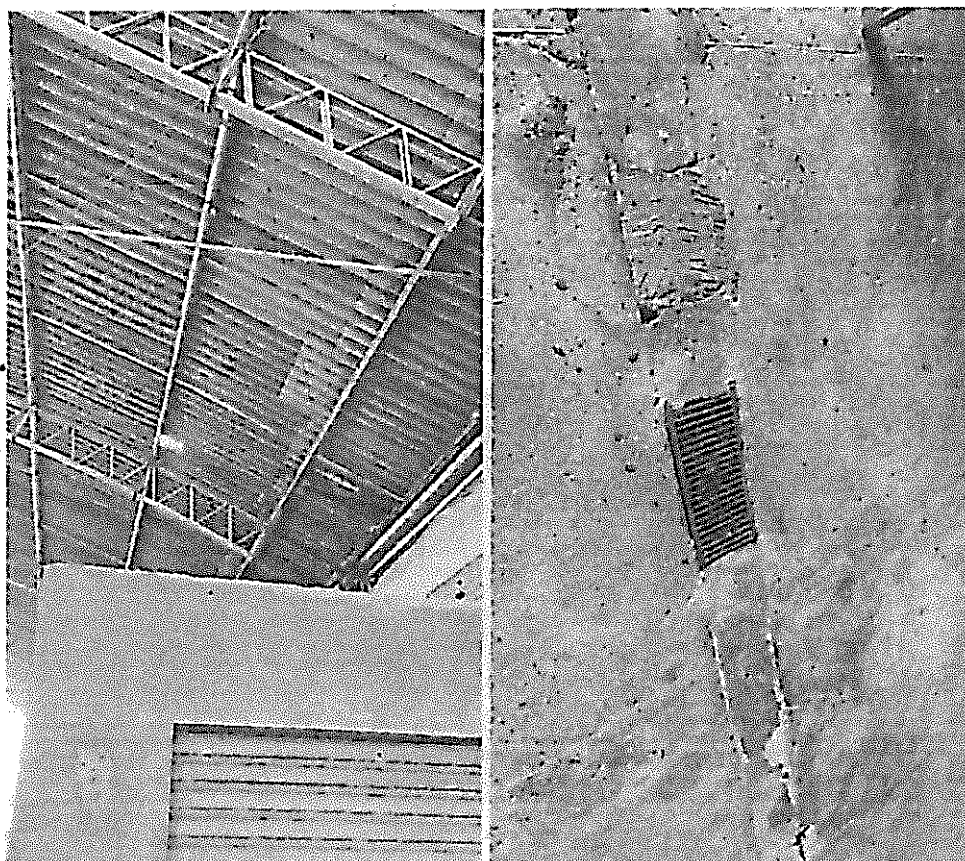


Estrutura de cobertura – Merc. Cereais.

Grelha de drenagem – Merc. Dos cereais.

PARAIPABA - 08-02-1985


Sávio Hudson Castelo
Arquiteto e Urbanista
CAU: 00A 1726234

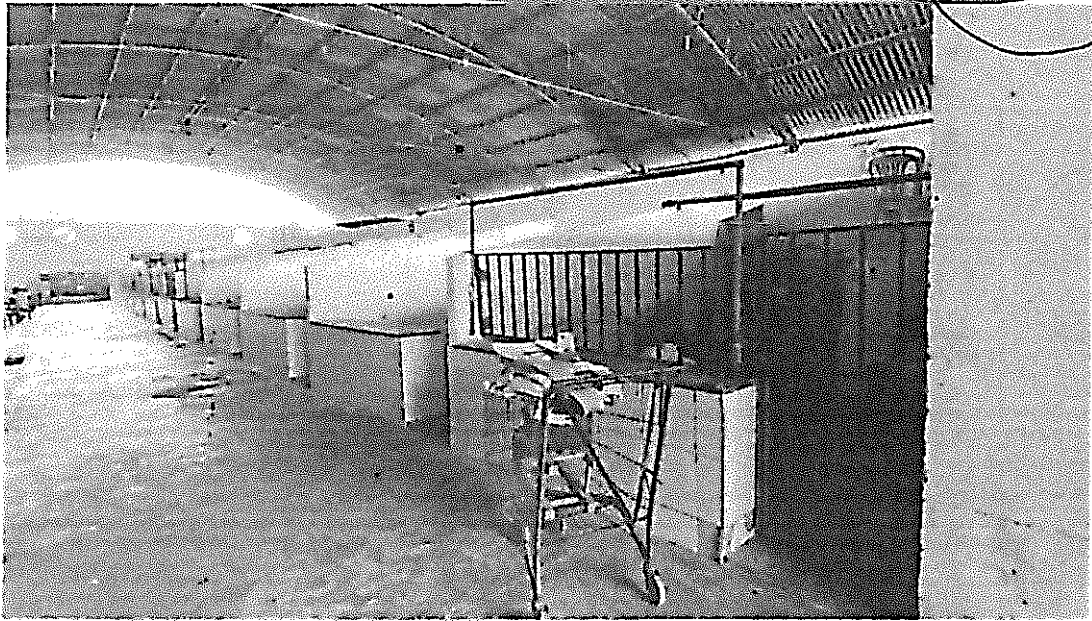


Boxes centrais – Mercado dos cereais.

PARAIPABA 05-02-1985

Sávio Hopeson Castelo
Arquiteto Urbanista
CAU: 004 1726234

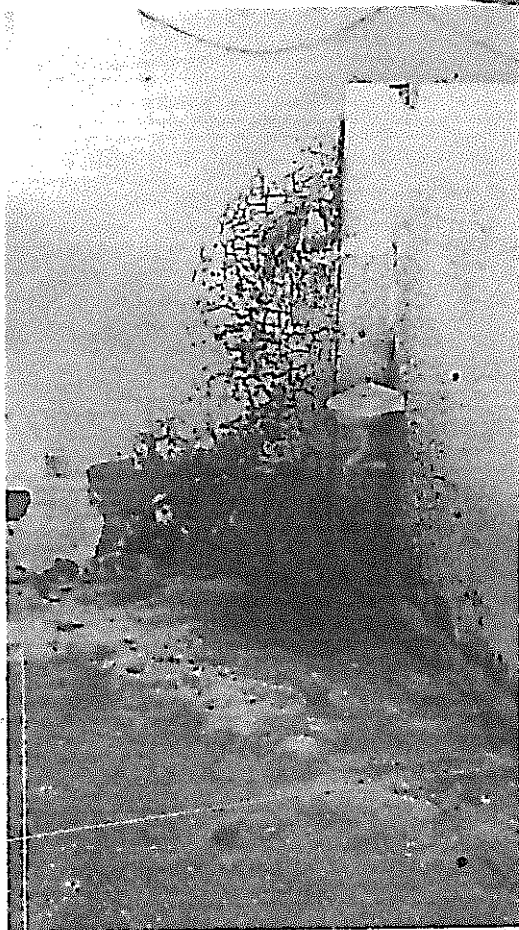


Box central 04 – Mercado dos cereais.

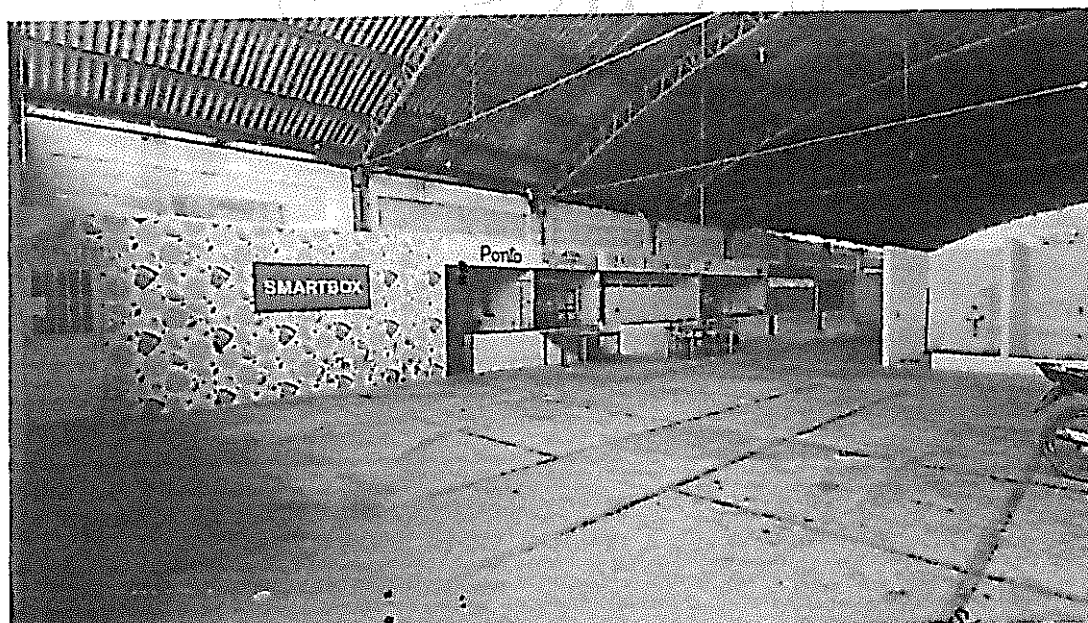


Vista interna – Mercado dos cereais.

Sávio Hudson Castelo
Arquiteto & Urbanista
CAU: 001726234

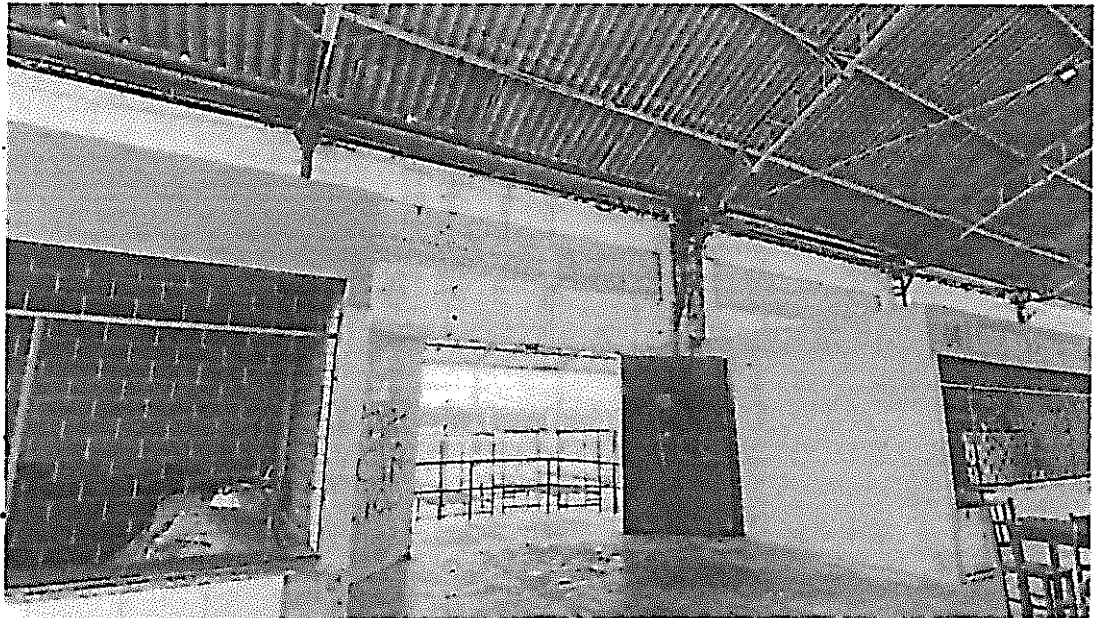

Vista interna – Mercado dos cereais, lado A.

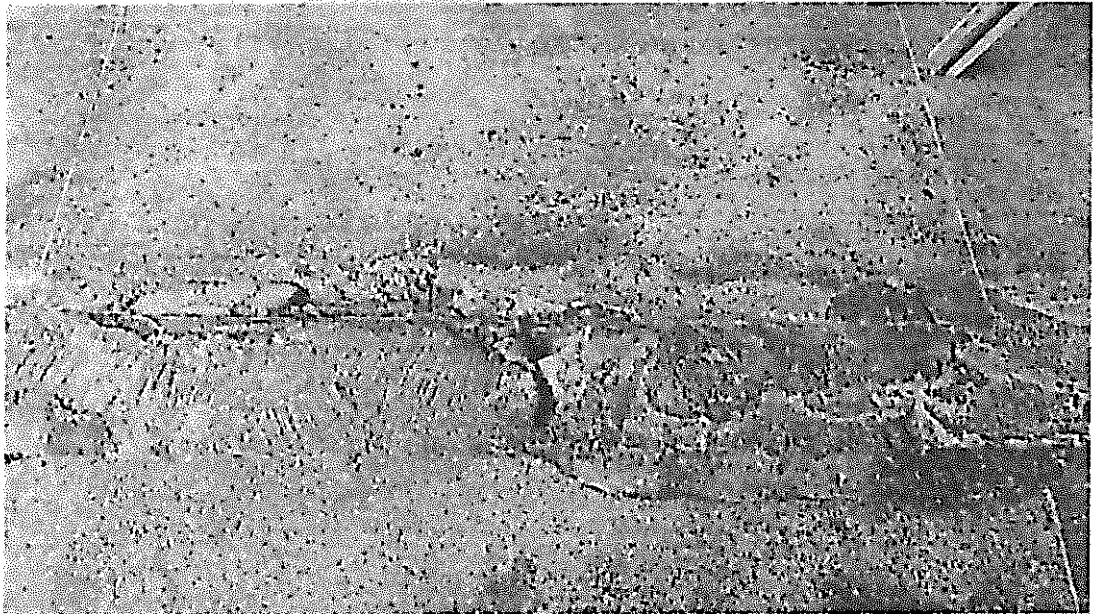

Piso danificado – Mercado dos cereais, lado B.

Sávio Hudson Castelo
Arquiteto e Urbanista
CAU: 00A 1726234




Vista da pracinha, ao fundo, pontos comerciais.




Vista da pracinha, ao fundo, pontos comerciais.

Sávio Hudson Castelo
Arquiteto Urbanista
CAU: 60A 1726234

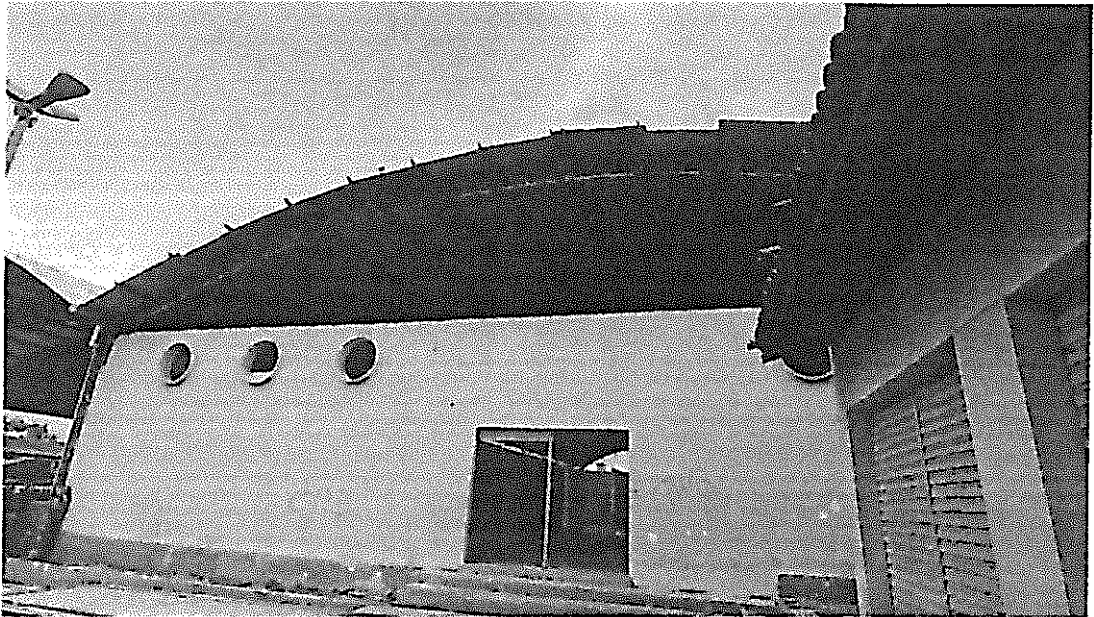

Coberta do Mercado dos cereais, várias telhas quebradas.

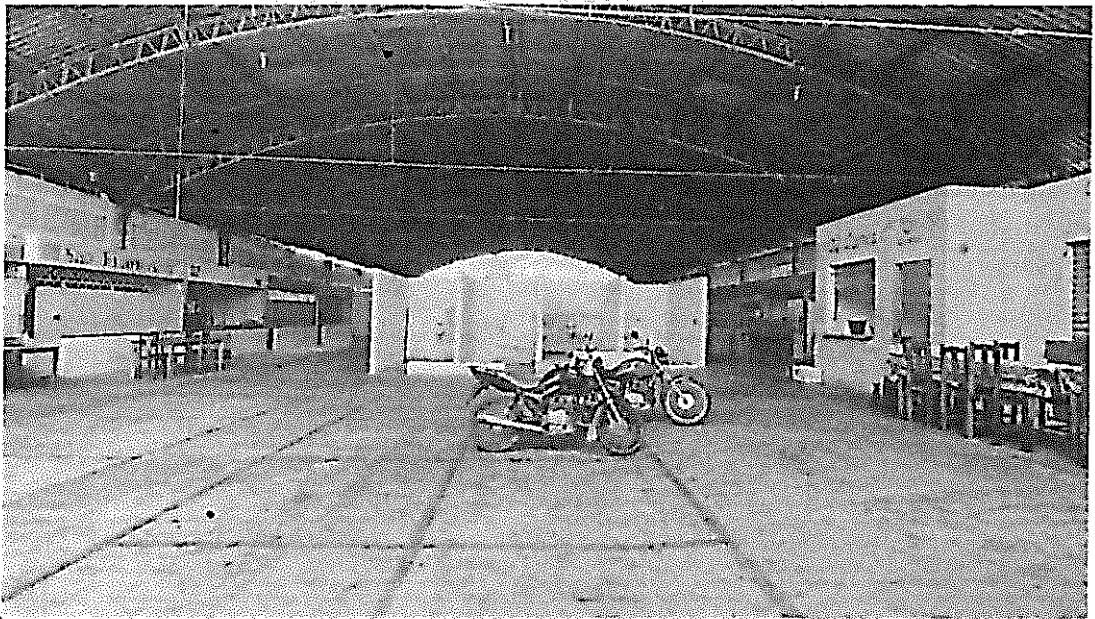

Vista interna – Mercado dos cereais.

Sávio Huxson Castelo
Arquiteto e Urbanista
CAU-1726234



Vista lateral dos pontos comerciais, ao fundo a pracinha.

Stavio Hudson Castelo
Arquiteto e Urbanista
CAU: 00A 1726234




Vista do setor de pontos comerciais.



Estrutura de cobertura danificada – Setor de pontos comerciais.

05-02-1985


Sávio Hudson Castelo
Arquiteto e Urbanista
CAU: 004 1726234

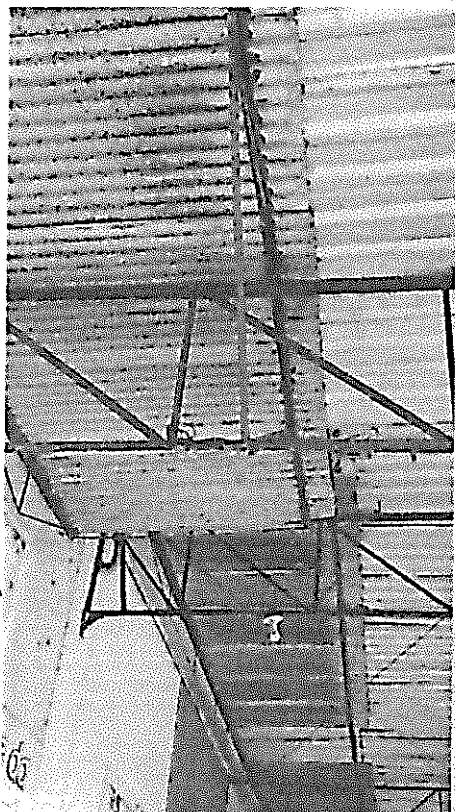

Estrutura de cobertura danificada – Setor de pontos comerciais.

PARAIPABA - 05-02-1985


Sávio Hudson Castelo
Arquiteto e Urbanista
CAU: 004 1726234

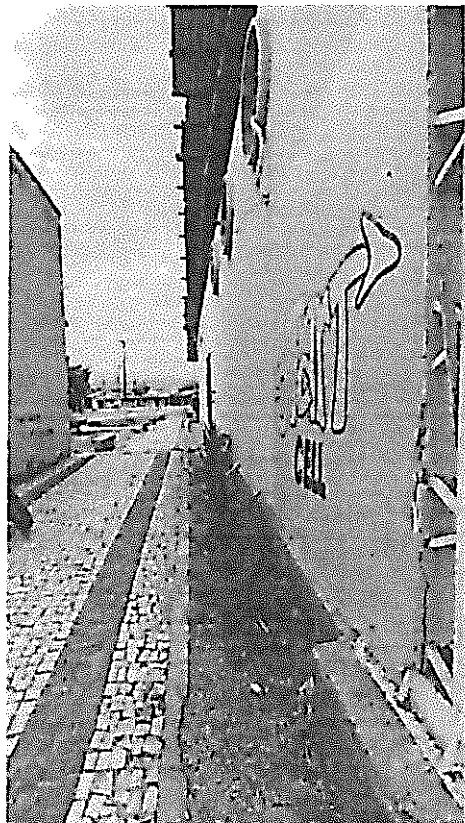

Acesso à pracinha



Estrutura de cobertura danificada – Setor de pontos comerciais.

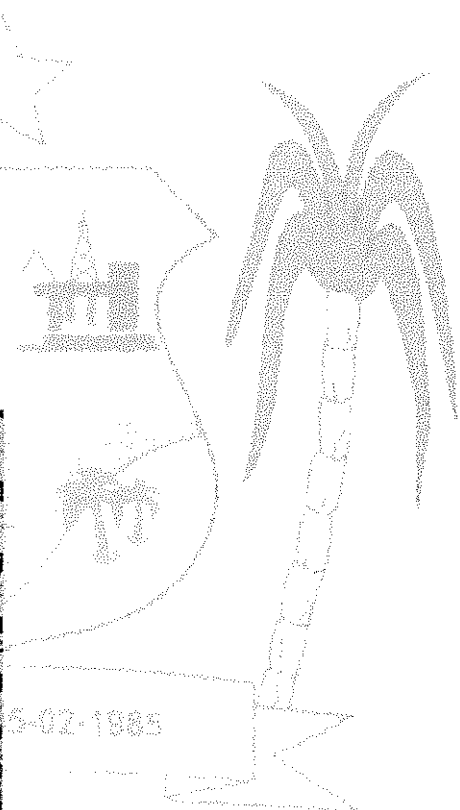

Sávio Hudson Castelo
Arquiteto Urbanista
CAU: 0081726234



Estrutura de cobertura danificada – Setor de pontos comerciais.

PARAIPABA - 05-02-1985

Sávio Hudson Castelo
Arquiteto e Urbanista
CAU: 00A 1726234



-Estrutura de cobertura danificada, muitas folhas quebradas.



05-02-1985

Sávio Henrique Caspary
Arquiteto e Urbanista
CAU: 60A 1726234

Estrutura de cobertura danificada, muitas telhas quebradas.



Piso em pedra portuguesa, muito danificado.

PARAIPABA, 05-02-1985

Sávio Hudson Castelo
Arquiteto e Urbanista
CAU: 001725234




Piso em pedra portuguesa, muito danificado.



Calha com muitos vazamentos.



Sávio Hudson Castelo
Arquiteto e Urbanista
CAU: OPA 1726234

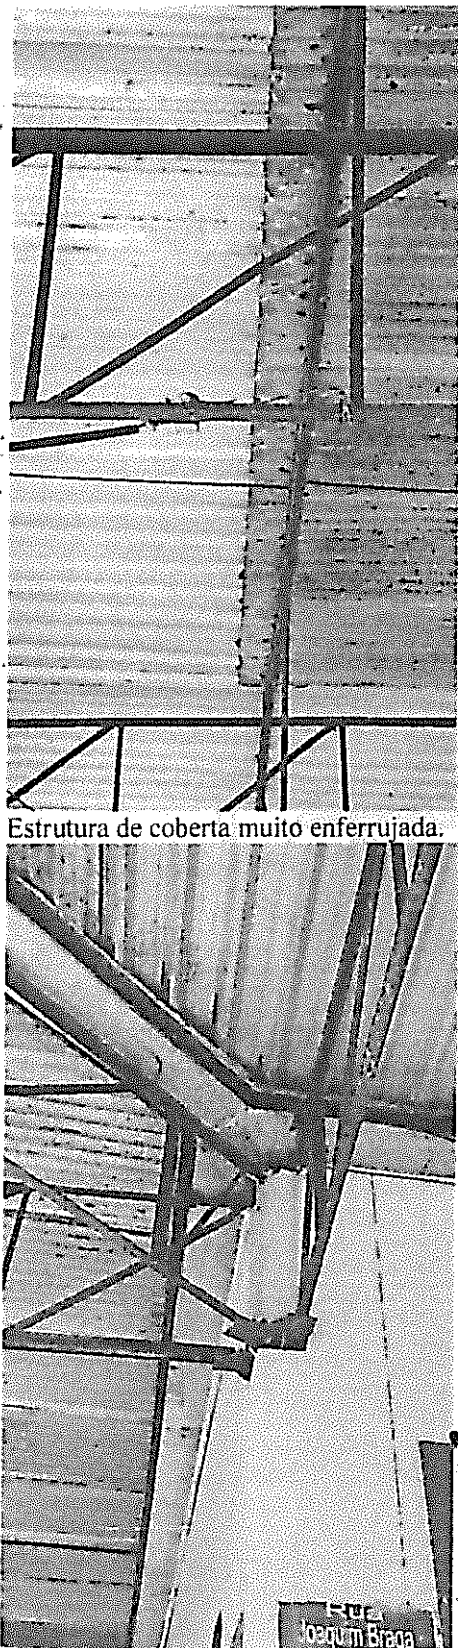

Estrutura de cobertura muito enferrujada.


Estrutura de cobertura muito enferrujada.




Sávio Hudson Castelo
Arquiteto e Urbanista
CAU: 00A 1726234



Grande quantidade de telhas com furos.

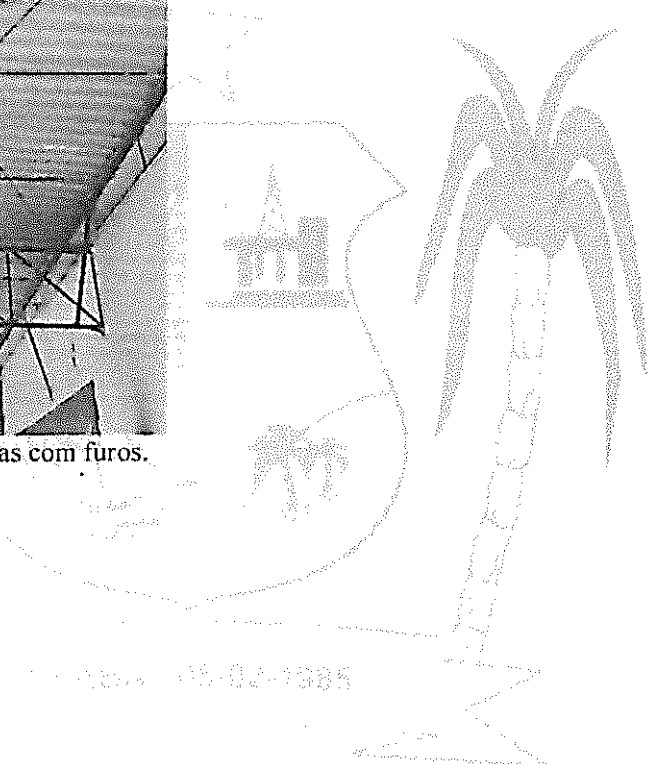

Sávio Hudson / Castelo
Arquiteto e Urbanista
CAU: 008 1726234

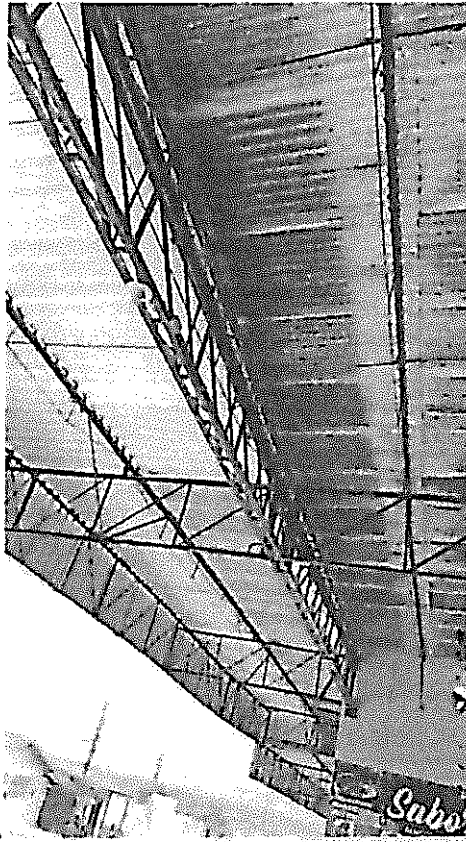


Grande quantidade de telhas com furos.

PARAIPABA 02-02-1985


Sávio Hudson Castelo
Arquiteto e Urbanista
CAU: 00A 1726234



Estrutura de cobertura muito enferrujada.

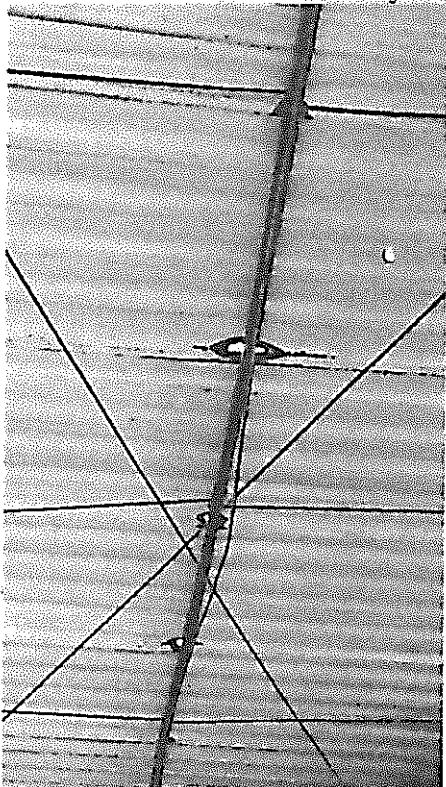


Estrutura de cobertura com muitas telhas furadas.

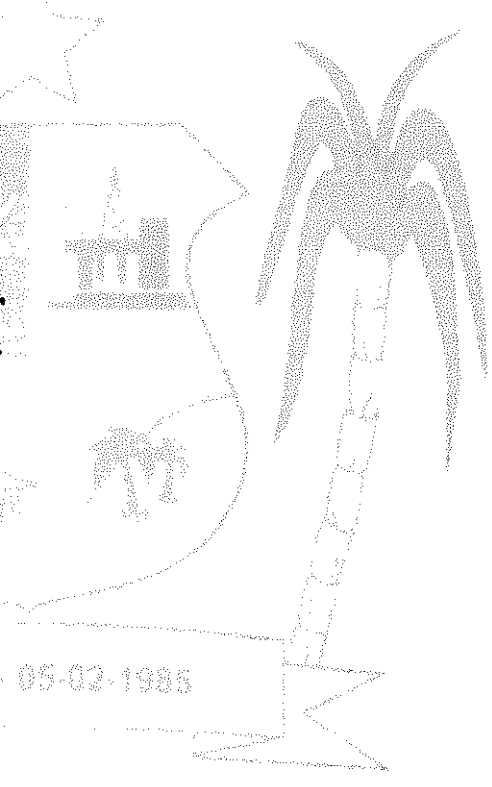


05-02-1985


Sávio Higson Castelo
Arquiteto Urbanista
CAU: 00A 1726234

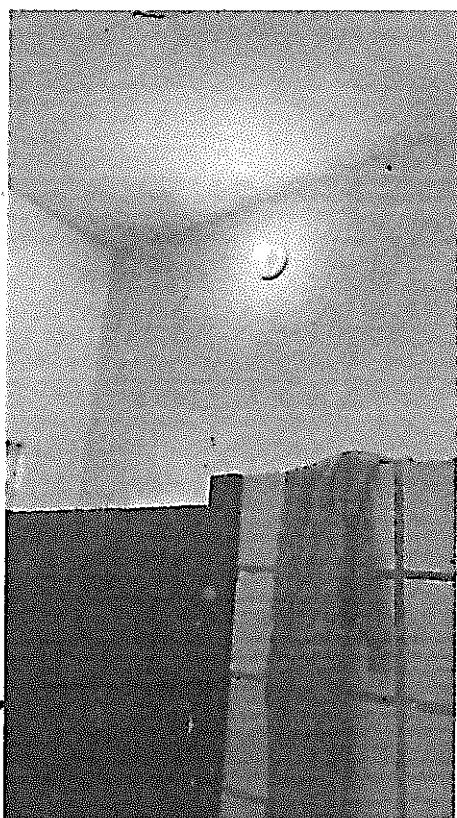


Banheiro feminino.

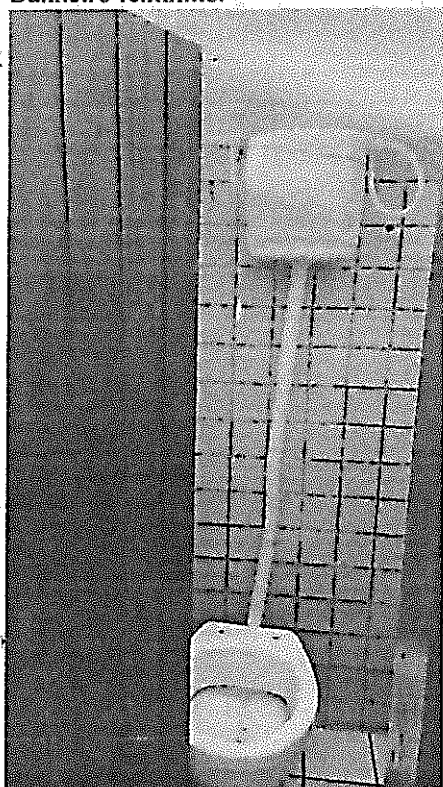

Banheiro feminino.

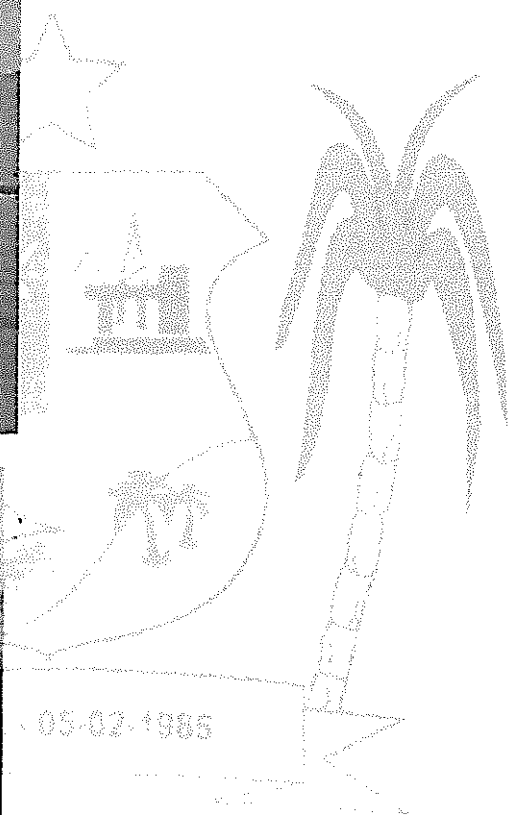

Sávio Hysson Castelo
Arquiteto Urbanista
CAU: 004 1726234

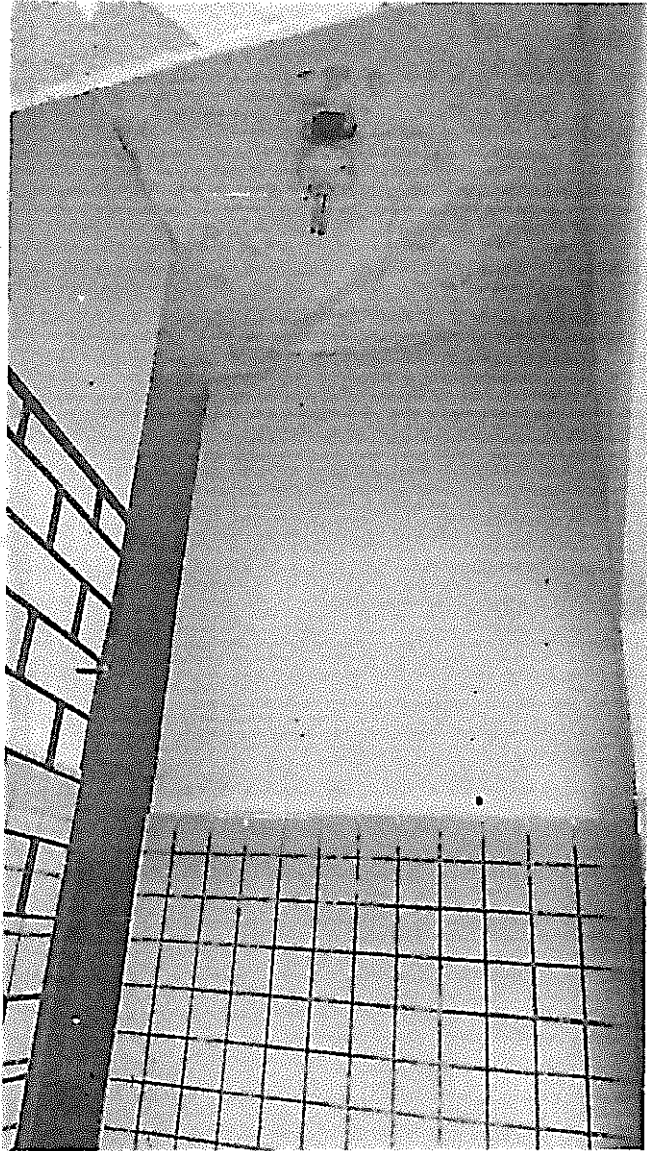

Banheiro masculino.



Sávio Hudson Castelo
Arquiteto e Urbanista
CAU: 00A 1726234