

LEGENDA		
	SEDE DOS MUNICÍPIOS	
	LOC_RUAS	
	ESTRADAS	
	RIOS	
	ESPELHOS D'ÁGUA	
	JAZIDA	
	OBRA	
	TRAJETO	

DISTÂNCIAS DOS MATERIAIS:
 FORTALEZA ATÉ A OBRA - 106,7 KM
 OBRA ATÉ A SEDE PARAIPABA - 11,8 KM
 JAZIDA ATÉ A OBRA - 10,7 KM
 PEDREIRA ATÉ A OBRA - 90,6 KM

APROVAÇÃO
 PROJETA

 LEONARDO SILVEIRA LIMA
 ENGENHEIRO CIVIL - RNP.0601581067

PROPRIETÁRIO
PREFEITURA MUNICIPAL DE PARAIPABA/CE
GEO PAC
AV. PADRE ANTONIO TOMAS, N.º 2420, SALAS 301/302
 BARRIO ALDEOTA | FORTALEZA
 FONE: (85) 3241-3147 | EMAIL: GEOPAC@GEO PAC.COM.BR

OBRA
PAV. ASFÁLTICA DE ACESSO AO PARQUE ECOLÓGICO RESERVA PEDRINHAS
 PROJETO
 PROJETO DE PAVIMENTAÇÃO
 CONTEUDO/IDENTIFICAÇÃO DOS DESENHOS
 MAPA DE LOCALIZACAO DAS OCORRENCIAS
 PRANCHA
01/05
 LOCAL
 LAGOINHA - PARAIPABA/
 DATA
 JUNHO/2022
 ESCALA
 1:80000
 CONTROLE
 PABA C22.05

PROJETO DE PAVIMENTAÇÃO

GRÁFICO DE DISTRIBUIÇÃO DE MATERIAIS


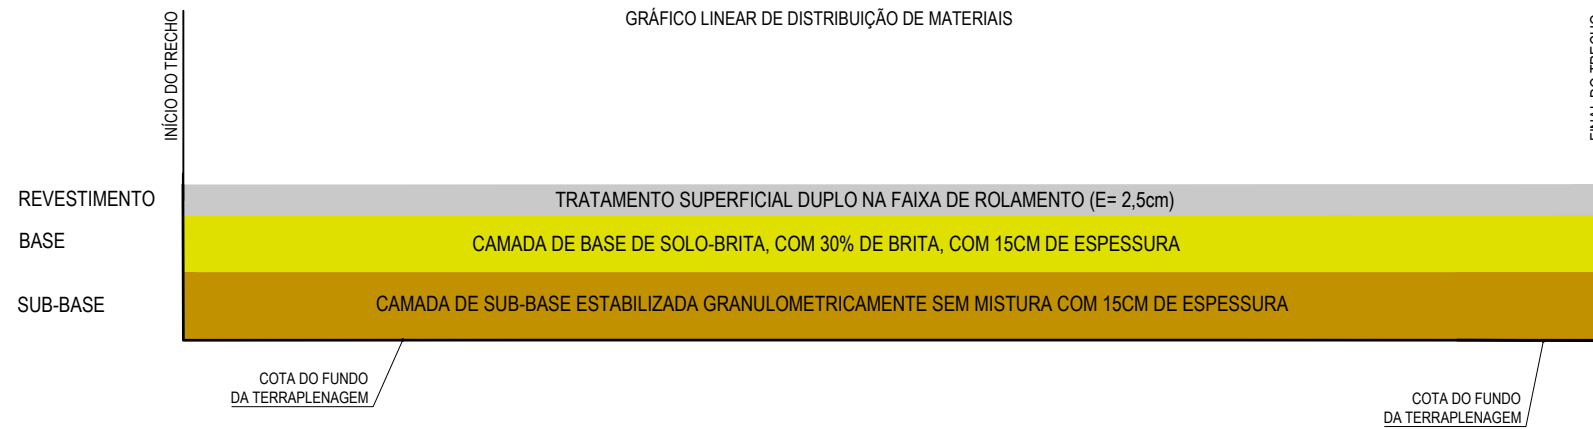


GRÁFICO DE DISTRIBUIÇÃO DOS MATERIAIS

SEM ESCALA

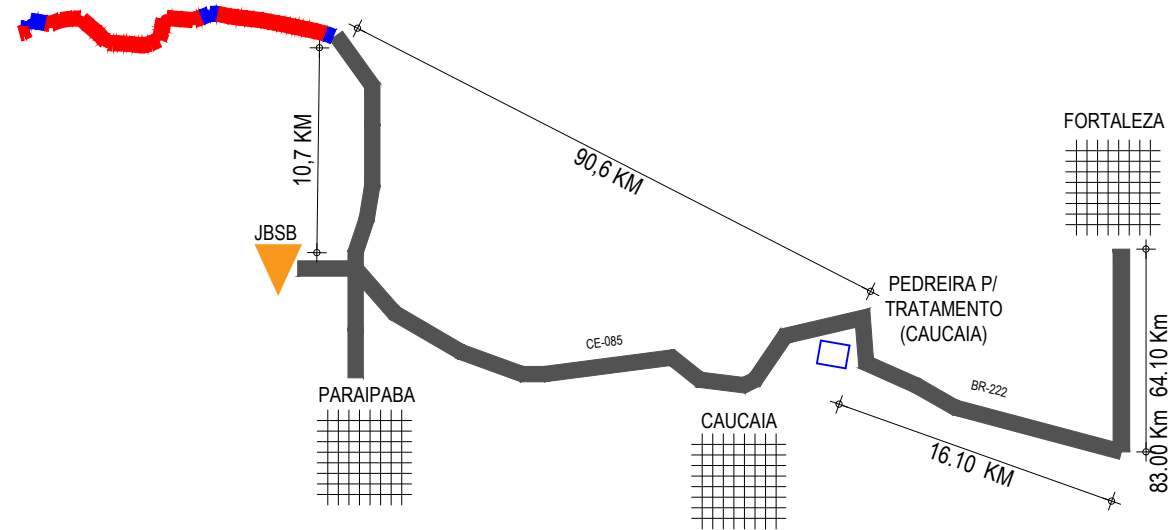

NOTAS

MATERIAL PARA REVESTIMENTO			
MATERIAL	PROCEDÊNCIA	DESTINO	DMT (Km)
RR-1C P/ PINTURA	FORTALEZA	OBRA	106,7
RR-2C P/ TRATAMENTO	FORTALEZA	CANTEIRO	106,7
BRITA P/ TRATAMENTO	PEDREIRA (CAUCAIA)	CANTEIRO	90,6
BRITA P/ TRATAMENTO	CANTEIRO	OBRA	1,50
CM-30 P/ IMPRIMAÇÃO	FORTALEZA	CANTEIRO	106,6
CM-30 P/ IMPRIMAÇÃO	CANTEIRO	OBRA	1,50

MATERIAL PARA A BASE			
MATERIAL	PROCEDÊNCIA	DESTINO	DMT (Km)
SOLO	JBSB	OBRA	10,7
BRITA	PEDREIRA (CAUCAIA)	OBRA	90,6

MATERIAL PARA A SUB-BASE			
MATERIAL	PROCEDÊNCIA	DESTINO	DMT (Km)
SOLO	JBSB	OBRA	10,7

MATERIAL DE EMPRÉSTIMO			
MATERIAL	PROCEDÊNCIA	DESTINO	DMT (Km)
SOLO	JBSB	OBRA	10,7

*A LOCALIZAÇÃO DO CANTEIRO SERÁ DEFINIDA PELA VENCEDORA DA LICITAÇÃO. ESTIMAMOS UMA DISTÂNCIA DE ATÉ 2 KM DO INÍCIO DA ESTACA 0+000

COMPOSIÇÃO DO PAVIMENTO:

TRATAMENTO SUPERFICIAL DUPLO (TSD)

BASE GRANULAR SOLO-BRITA +30%, COM ESPESSURA DE 15cm

SUB BASE GRANULAR SEM MISTURA COM ESPESSURA DE 15 cm APÓS A TERRAPLENAGEM

ACESSO CE / BR

ESTRADA CONTEMPLADA EM TSD

ESTRADA CONTEMPLADA EM CBUQ

ESTRADA SEM PAVIMENTAÇÃO

APROVAÇÃO

PROJETISTA:

LEONARDO SILVEIRA LIMA
ENGENHEIRO CIVIL - RNP: 0601581067

PROPRIETÁRIO:

PREFEITURA MUNICIPAL
DE PARAIPABA/CE

EMPRESA CONTRATADA:

GEOPAC
AV. PADRE ANTÔNIO TOMÁS, N.º 2420, SALA 301
BAIRRO ALDEOTA | FORTALEZA/CE
FONE: 85 3241-3147 | EMAIL: GEOPAC@GEOPAC.COM.BR

OBRA:

PAV. ASF. DE ACESSO AO PARQUE ECOLÓGICO RESERVA PEDRINHAS

PROJETO:
PROJETO DE PAVIMENTAÇÃO

CONTEÚDO / IDENTIFICAÇÃO DOS DESENHOS:
GRÁFICO DE DISTRIBUIÇÃO DOS MATERIAIS
ESQUEMA DE LOCALIZAÇÃO DAS OCORRÊNCIAS

LOCAL:
LAGOINHA - PARAIPABA/CE


DATA:
JUNHO/2022

ESCALA:
SEM ESCALA

PRANCHA:
02/05

CONTROLE:
PABA C22.05

OCORRÊNCIA			
JAZIDA			
COORD DA PEDREIRA		N	E
	P1		9621812
hótima (%)		18,666	
Dmáx.(g/cm³)		1,956	
EXPANSÃO (%)		0,09	
I.S.C (%)		38,10	

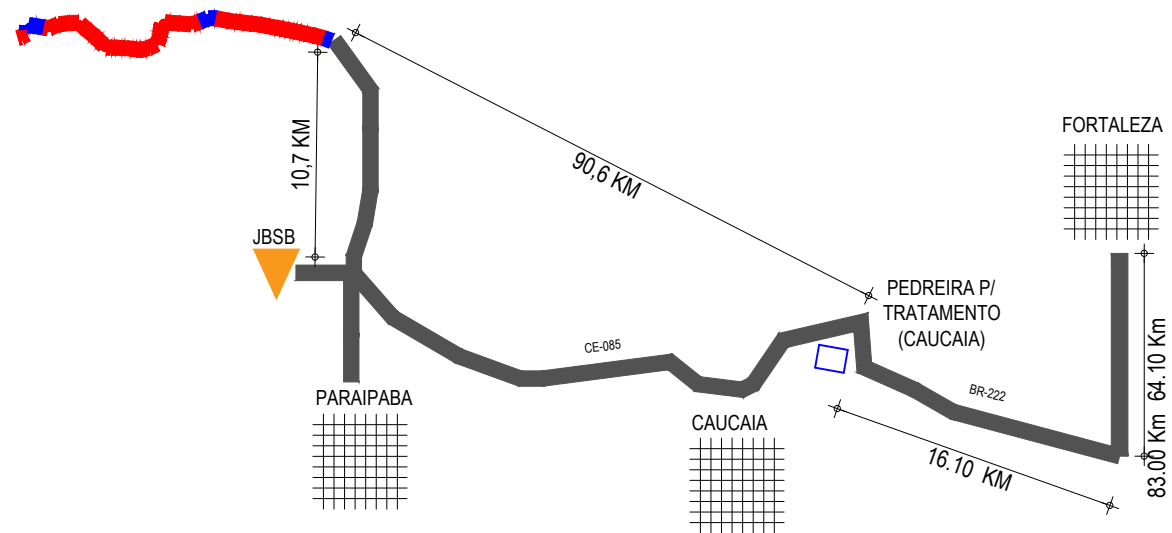

LEGENDA



JBSB

- ACESSO CE / BR
- ESTRADA CONTEMPLADA EM TSD
- ESTRADA CONTEMPLADA EM CBUQ
- ESTRADA SEM PAVIMENTAÇÃO
- PEDREIRA

APROVAÇÃO

PROJETISTA:

Leonardo Silveira Lima
LEONARDO SILVEIRA LIMA
 ENGENHEIRO CIVIL - RNP: 0601581067

PROPRIETÁRIO:

PREFEITURA MUNICIPAL DE PARAIPABA/CE

EMPRESA CONTRATADA:

GEOPAC
 AV. PADRE ANTÔNIO TOMÁS, N.º 2420, SALA 301
 BAIRRO ALDEOTA | FORTALEZA/CE
 FONE: 85 3241-3147 | EMAIL: GEOPAC@GEOPAC.COM.BR

OBRA:

PAV. ASF. DE ACESSO AO PARQUE ECOLÓGICO RESERVA PEDRINHAS

PROJETO:
PROJETO DE PAVIMENTAÇÃO

CONTEÚDO / IDENTIFICAÇÃO DOS DESENHOS:
 LOCALIZAÇÃO DAS OCORRÊNCIAS - JAZIDA

LOCAL:
 LAGOINHA - PARAIPABA/CE



DATA:
 JUNHO/2022

ESCALA:
 SEM ESCALA

PRANCHA:
 03/05



CONTROLE:
 PABA C22.05

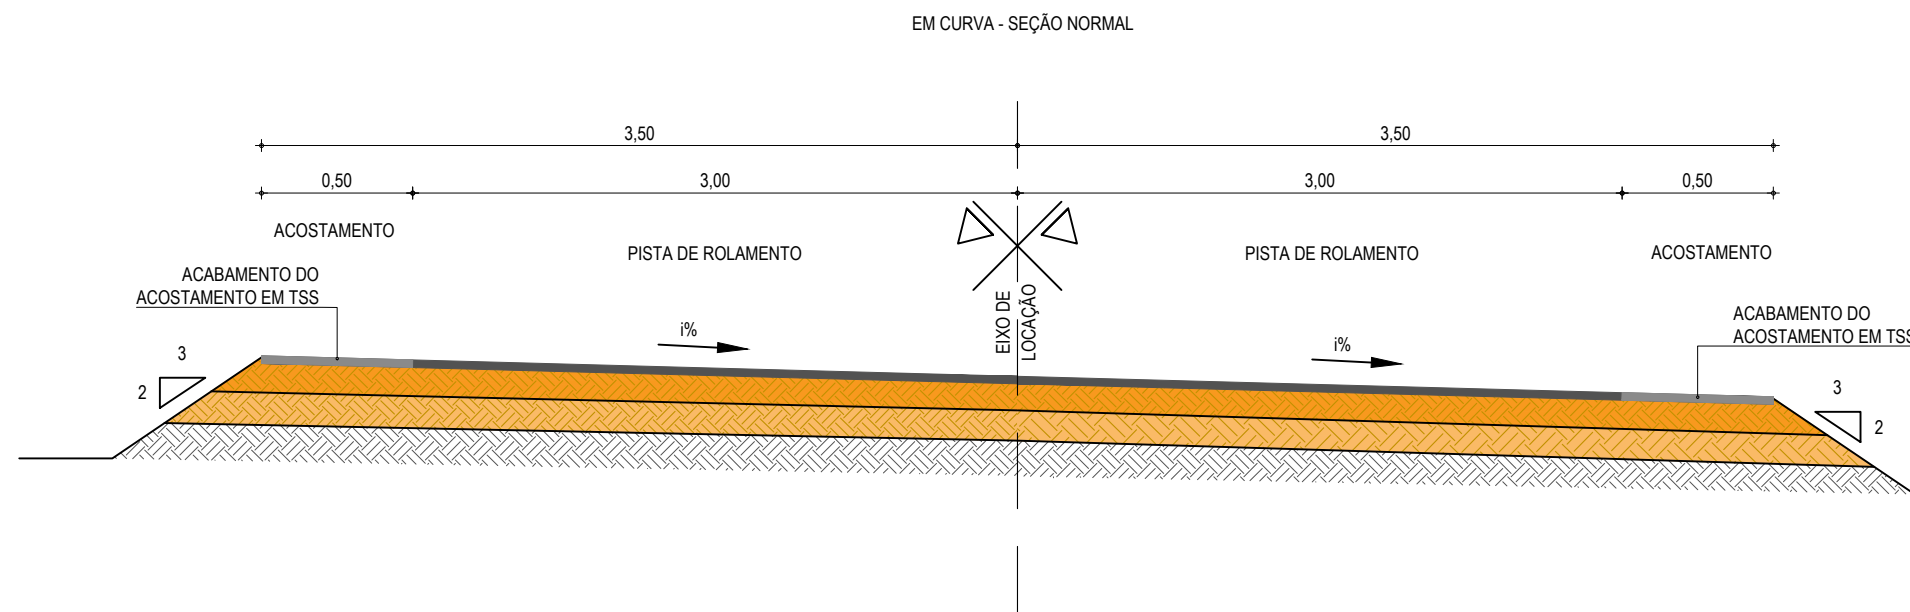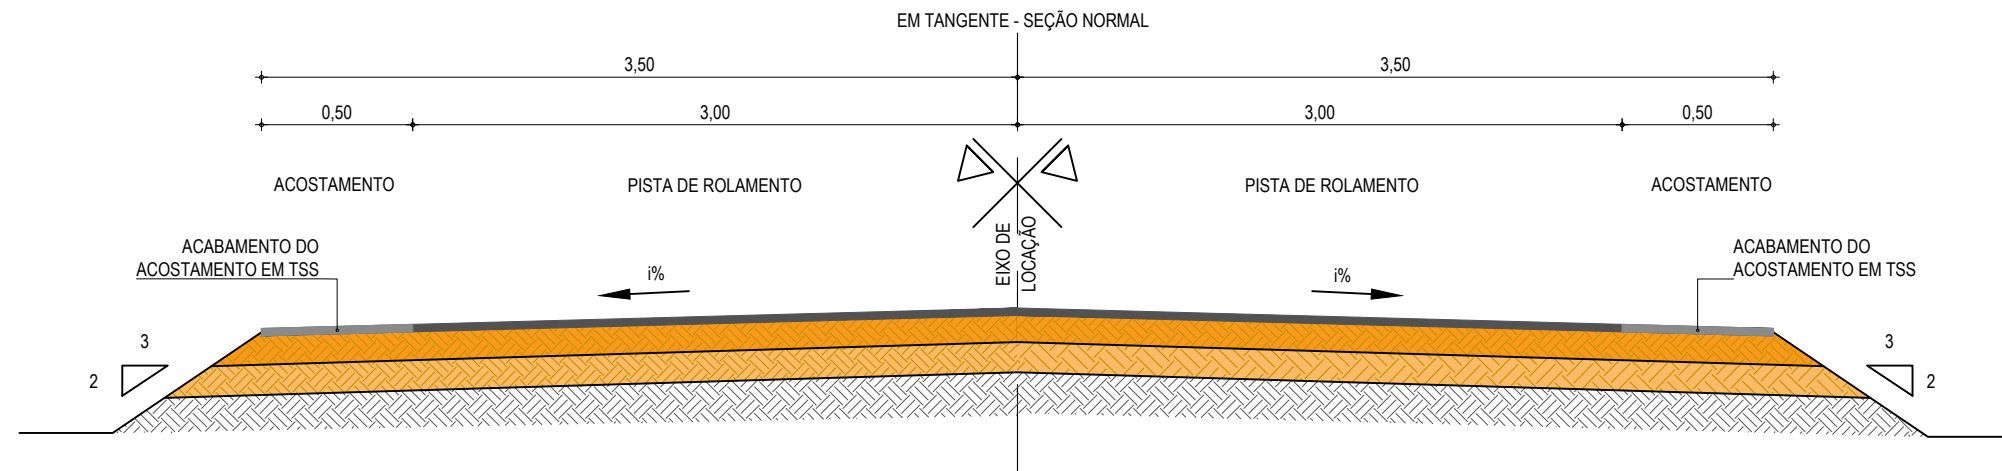


PAVIMENTAÇÃO EM TSD



SEÇÃO TIPO DE PAVIMENTAÇÃO
SEM ESCALA

COMPOSIÇÃO DO PAVIMENTO:

-  REVESTIMENTO DA PISTA EM TRATAMENTO SUPERFICIAL DUPLO (TSD) COM 2,5 cm E IMPRIMAÇÃO DA CAMADA DE BASE;
-  REVESTIMENTO DO ACOSTAMENTO EM TRATAMENTO SUPERFICIAL SIMPLES (TSS) E IMPRIMAÇÃO DA CAMADA DE BASE;

-  BASE NOVA EM SOLO-BRITA COM 30% DE BRITA 3/4" CORRIDA COM ESPESSURA DE 15cm (ÁREA DA SEÇÃO: 1.10 m²)
-  SUB-BASE ESTABILIZADA GRANULOMETRICAMENTE SEM MISTURA COM 15 CM DE ESPESSURA (ÁREA DA SEÇÃO: 1.17 m²)
-  TERRAPLENAGEM

APROVAÇÃO

PROJETISTA:

Leonardo Silveira Lima
LÉONARDO SILVEIRA LIMA
ENGENHEIRO CIVIL - RNP: 0601581067

PROPRIETÁRIO:

PREFEITURA MUNICIPAL DE PARAIPABA/CE

EMPRESA CONTRATADA:

GEOPAC
AV. PADRE ANTÔNIO TOMÁS, N.º 2420, SALA 301
BAIRRO ALDEOTA | FORTALEZA/CE
FONE: 85 3241-3147 | EMAIL: GEOPAC@GEOPAC.COM.BR

OBRA:

PAV. ASF. DE ACESSO AO PARQUE ECOLÓGICO RESERVA PEDRINHAS

PROJETO:

PROJETO DE PAVIMENTAÇÃO

CONTEÚDO / IDENTIFICAÇÃO DOS DESENHOS:

SEÇÃO TIPO DE PAVIMENTAÇÃO

PRANCHA:

04A/05

LOCAL:

LAGOINHA - PARAIPABA/CE

DATA:


JUNHO/2022

ESCALA:


INDICADA

CONTROLE:


PABA C22.05

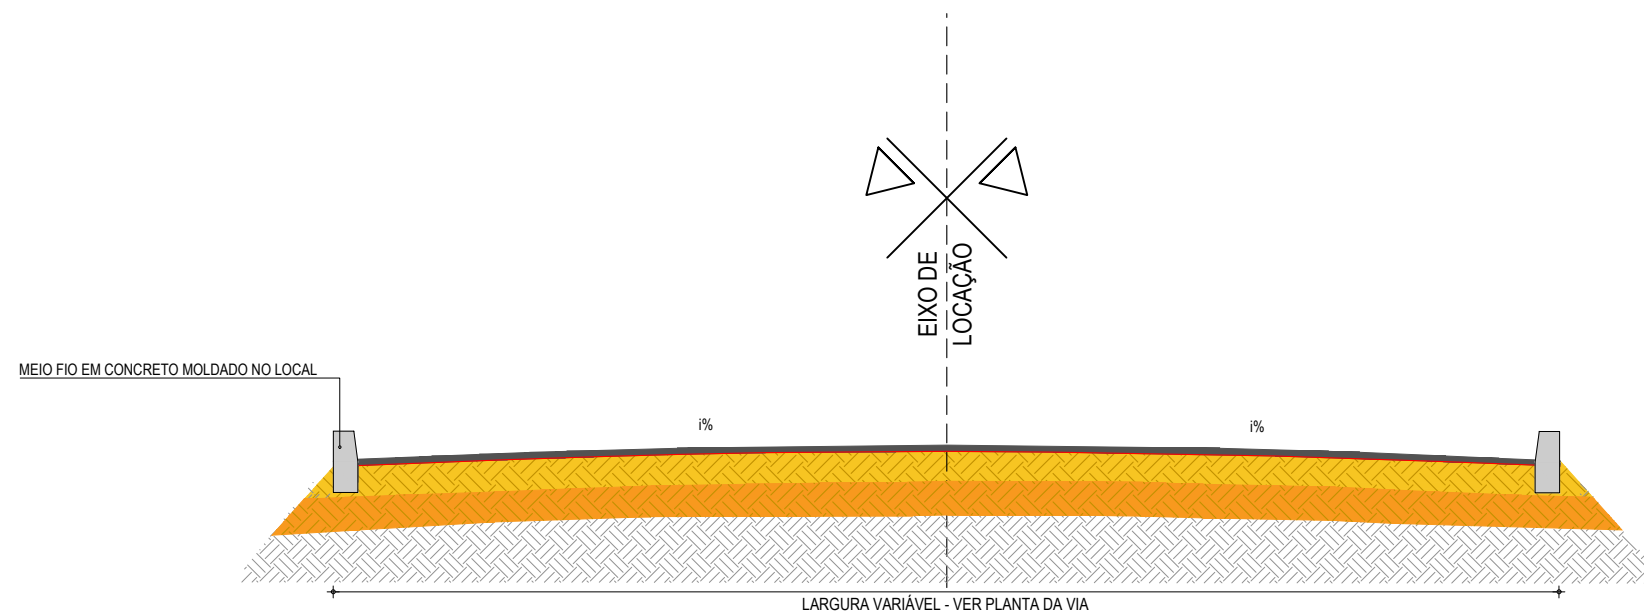

SEÇÃO TIPO
ESCALA: SEM ESCALA

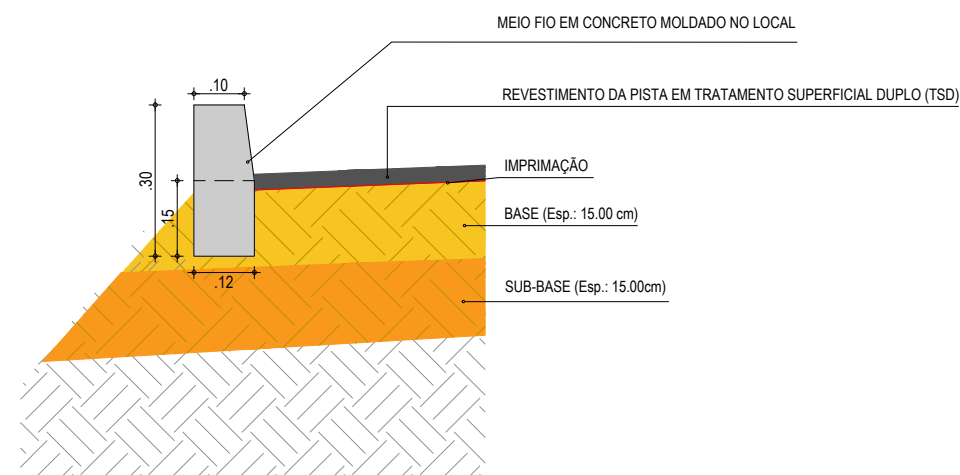

DETALHE DOS MATERIAIS
SEM ESCALA

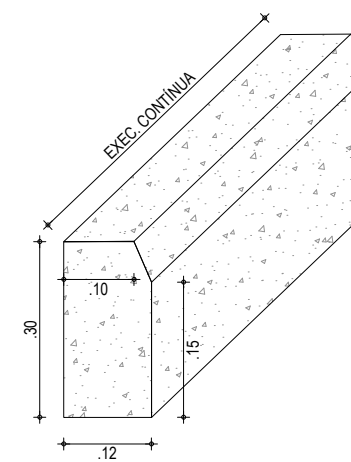

DETALHE DO MEIO FIO
ESCALA: 1:30

COMPOSIÇÃO DO PAVIMENTO:

- REVESTIMENTO DA PISTA EM TRATAMENTO SUPERFICIAL DUPLO (TSD) COM 2,5 cm E IMPRIMAÇÃO DA CAMADA DE BASE;
- BASE NOVA EM SOLO-BRITA COM 30% DE BRITA 3/4" CORRIDA COM ESPESSURA DE 15cm (ÁREA DA SEÇÃO: 0,95 m²)
- SUB-BASE ESTABILIZADA GRANULOMETRICAMENTE SEM MISTURA COM 15 CM DE ESPESSURA (ÁREA DA SEÇÃO: 1.02 m²)
- TERRAPLENAGEM

APROVAÇÃO

PROJETISTA:

Leonardo Silveira Lima
LEONARDO SILVEIRA LIMA
ENGENHEIRO CIVIL - RNP: 0601581067

PROPRIETÁRIO:

PREFEITURA MUNICIPAL DE PARAIPABA/CE

EMPRESA CONTRATADA:
GEOPAC
AV. PADRE ANTÔNIO TOMÁS, N.º 2420, SALA 301
BAIRRO ALDEOTA | FORTALEZA/CE
FONE: 85 3241-3147 | EMAIL: GEOPAC@GEOPAC.COM.BR



OBRA:

PAV. ASF. DE ACESSO AO PARQUE ECOLÓGICO RESERVA PEDRINHAS

PROJETO:
PROJETO DE PAVIMENTAÇÃO E DRENAGEM

CONTEÚDO / IDENTIFICAÇÃO DOS DESENHOS:		PRANCHA:
SEÇÃO TIPO	DETALHE DO MEIO FIO	04B/05
LOCAL:	DATA:	ESCALA:
LAGOINHA - PARAIPABA/CE	JUNHO/2022	INDICADA
CONTROLE:		PABA C22.05

PROJETO DE PAVIMENTAÇÃO
SEÇÃO TIPO DE PAVIMENTAÇÃO

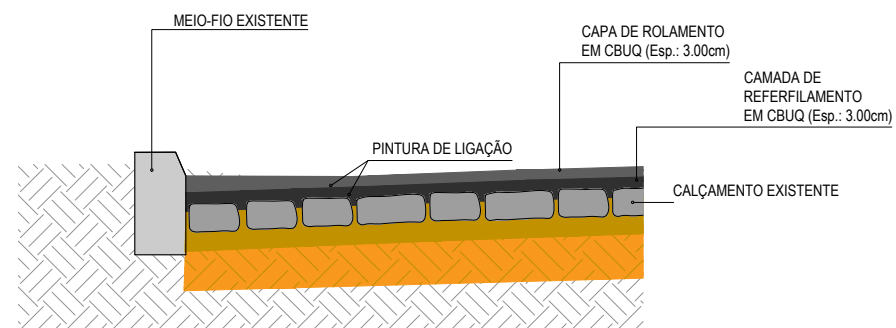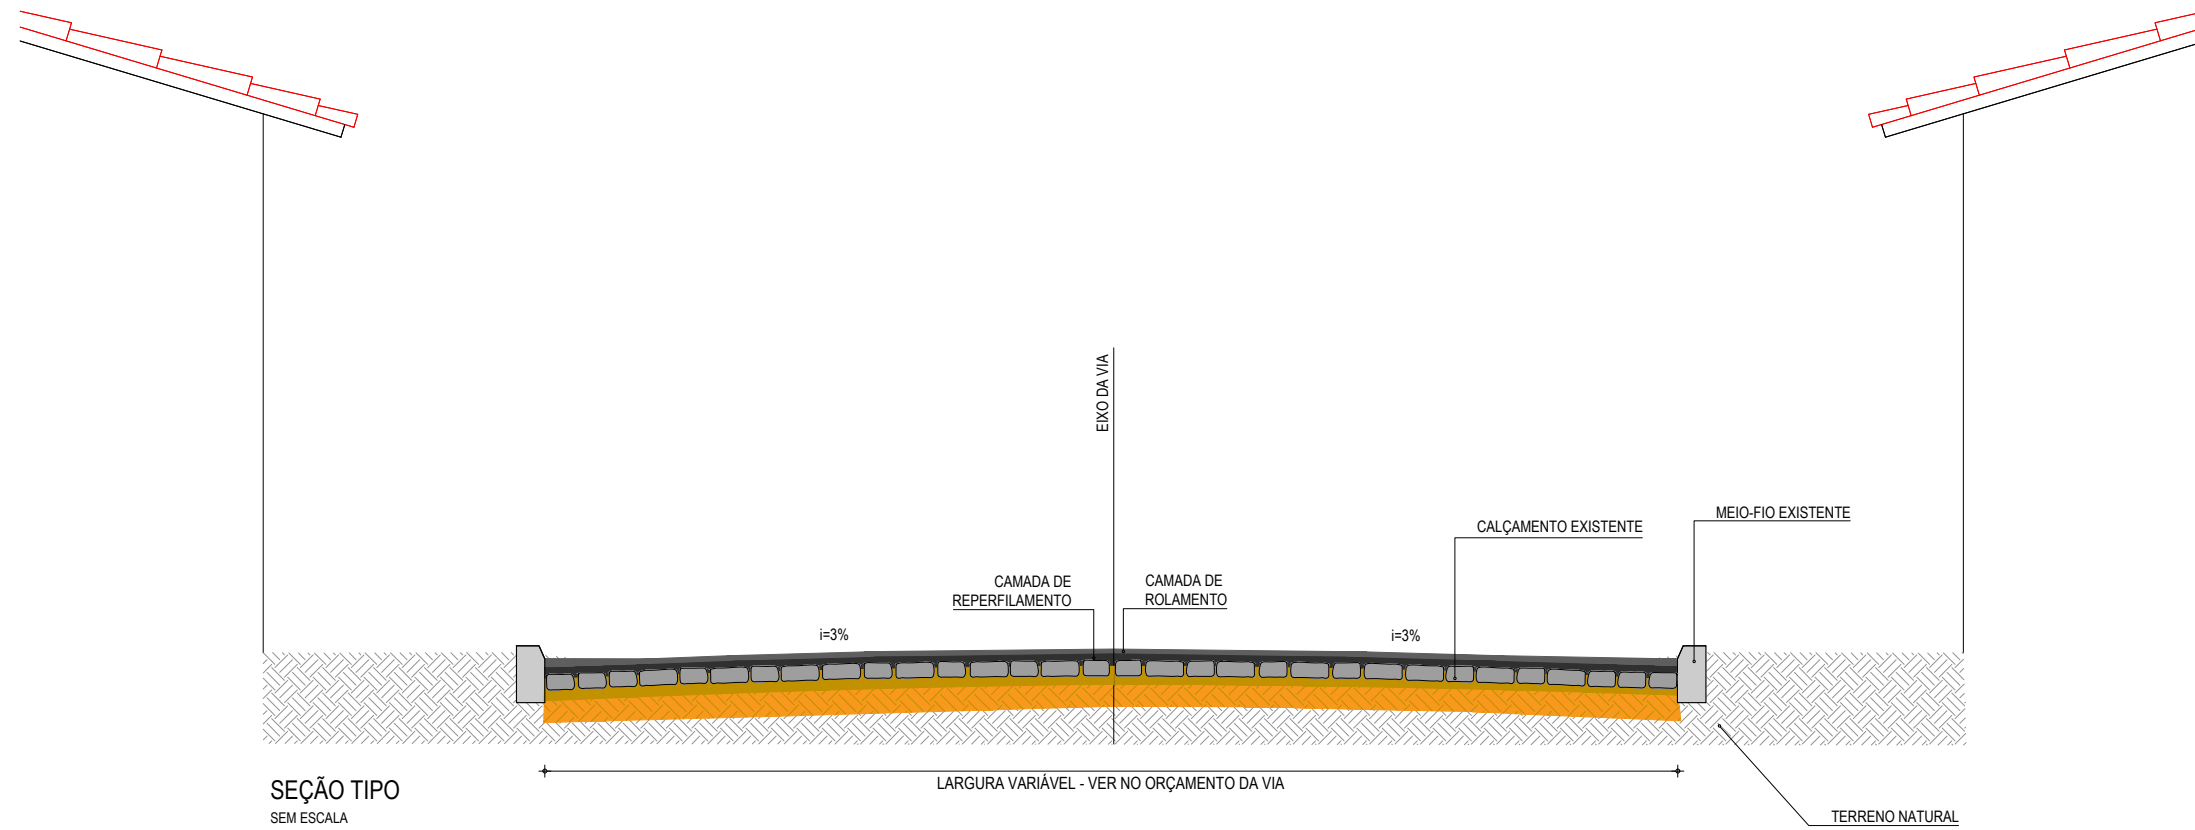

DETALHE DOS MATERIAS
SEM ESCALA

APROVAÇÃO	PROPRIETÁRIO: PREFEITURA MUNICIPAL DE PARAIPABA/CE	OBRA: PAV. ASF. DE ACESSO AO PARQUE ECOLÓGICO RESERVA PEDRINHAS
PROJETISTA: <i>Leonardo Silveira Lima</i> LEONARDO SILVEIRA LIMA ENGENHEIRO CIVIL - RNP: 0601581067	EMPRESA CONTRATADA: GEOPAC AV. PADRE ANTÔNIO TOMÁS, N.º 2420, SALA 301 BAIRRO ALDEOTA FORTALEZA/CE FONE: 85 3241-3147 EMAIL: GEOPAC@GEOPAC.COM.BR	PROJETO: PROJETO DE PAVIMENTAÇÃO CONTEÚDO / IDENTIFICAÇÃO DOS DESENHOS: SEÇÃO TIPO DETALHE DOS MATERIAS
	LOCAL: LAGOINHA - PARAIPABA/CE	PRANCHA: 05/05
	DATA: JUNHO/2022	ESCALA: INDICADA
		CONTROLE: PABA C22.05