




**SEÇÃO TIPO**  
ESCALA: SEM ESCALA

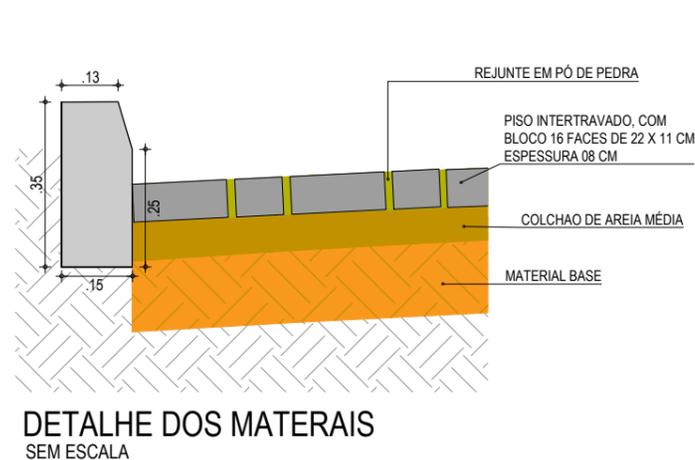


**DETALHE DOS MATERIAIS**  
SEM ESCALA

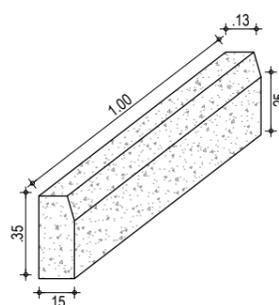

**DETALHE DO MEIO FIO**  
ESCALA: 1/30

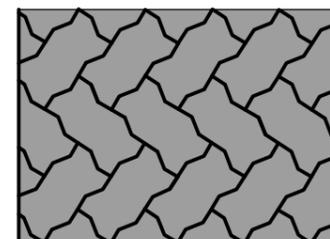

**DETALHE DA DIAGRAMAÇÃO DO PISO**  
SEM ESCALA

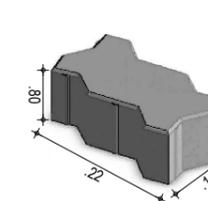

**DETALHE DO PISO**  
SEM ESCALA

**NOTAS**

- OS BLOCOS SÃO ASSENTADOS DIRETAMENTE SOBRE A CAMADA DE AREIA PREVIAMENTE RASADA. CADA BLOCO É PEGO COM A MÃO, ENCOSTADO FIRMEMENTE CONTRA OS OUTROS JÁ ASSENTADOS, PARA ENTÃO DESLIZAR VERTICALMENTE ATÉ TOCAR NO COLCHÃO.
- A JUNTA MÍNIMA DEVERÁ SER EM MÉDIA DE 2,5 MM. QUANDO A ABERTURA FICAR MAIOR, SERÁ FECHADA COM BATIDAS DE MARRETA DE MADEIRA OU BORRACHA, NA LATERAL DO BLOCO E NA DIREÇÃO AOS BLOCOS JÁ ASSENTADOS.
- OS BLOCOS NÃO DEVEM SER GOLPEADOS NA VERTICAL PARA QUE FIQUEM RENTES ENTRE SI: OS GOLPES DEVEM SER UTILIZADOS APENAS PARA MINIMIZAR AS JUNTAS OU PARA CORRIGIR O ALINHAMENTO.
- EM PISTAS INCLINADAS É ACONSELHÁVEL EXECUTAR A COLOCAÇÃO DE BAIXO PARA CIMA.
- NA PRIMEIRA ETAPA DE COMPACTAÇÃO, A VIBROCOMPACTADORA E/OU PLACA VIBRATÓRIA PASSA SOBRE O PISO PELO MENOS DUAS VEZES E EM DIREÇÕES OPOSTAS: PRIMEIRO COMPLETA-SE O CIRCUITO NUM SENTIDO E DEPOIS NO SENTIDO CONTRÁRIO, COM SOBREPOSIÇÃO DOS PERCURSOS PARA EVITAR A FORMAÇÃO DE DEGRAUS.
- A COMPACTAÇÃO E O REJUNTAMENTO COM AREIA FINA AVANÇAM ATÉ UM METRO ANTES DA EXTREMIDADE LIVRE, NÃO-CONFINADA, NA QUAL PROSSEGUIR A ATIVIDADE DE PAVIMENTAÇÃO.
- ESTA FAIXA NÃO COMPACTADA SÓ É COMPACTADA JUNTO COM O TRECHO SEGUINTE.
- CASO HAJA QUEBRA DE PEÇAS NA PRIMEIRA ETAPA DE COMPACTAÇÃO, É PRECISO RETIRÁ-LAS COM DUAS COLHERES DE PEDREIRO OU CHAVES DE FENDA E SUBSTITUI-LAS; ISSO FICA MAIS FÁCIL ANTES DAS FASES DE REJUNTE E COMPACTAÇÃO FINAL.
- O REJUNTAMENTO SERÁ EXECUTADO COM AREIA FINA SECA, A AREIA É POSTA SOBRE OS BLOCOS EM CAMADAS FINAS PARA EVITAR QUE SEJAM TOTALMENTE COBERTOS E O ESPALHAMENTO É FEITO COM VASSOURA ATÉ QUE AS JUNTAS SEJAM COMPLETAMENTE PREENCHIDAS.
- A COMPACTAÇÃO FINAL É FEITA DA MESMA FORMA QUE A PRIMEIRA

APROVAÇÃO	PROPRIETÁRIO: <b>PREFEITURA MUNICIPAL DE PARAIPABA/CE</b>	OBRA: <b>IMPLANTAÇÃO DE OBRAS DE DRENAGEM EM LAGOINHA</b>
PROJETISTA: <i>Leonardo Silveira Lima</i> <b>LEONARDO SILVEIRA LIMA</b> ENGENHEIRO CIVIL - RNP: 0601581067	EMPRESA CONTRATADA: <b>GEOPAC</b> RUA CALIXTO MACHADO, N° 27, SALA 04 BAIRRO PIRES FAÇANHA, EUSEBIO / CE FONE: 85 3241-3147   EMAIL: GEOPAC@GEOPAC.COM.BR	PROJETO: PROJETO DE PAVIMENTAÇÃO CONTEÚDO / IDENTIFICAÇÃO DOS DESENHOS: SEÇÃO TIPO, DETALHE DIAGRAMAÇÃO E MEIO-FIO PRANCHA: <b>03 - 09</b>
	LOCAL: PARAIPABA/CE	DATA: FEV/2023 ESCALA: INDICADA CONTROLE: PABA C23.10