



SITUAÇÃO DO MUNICÍPIO NO ESTADO

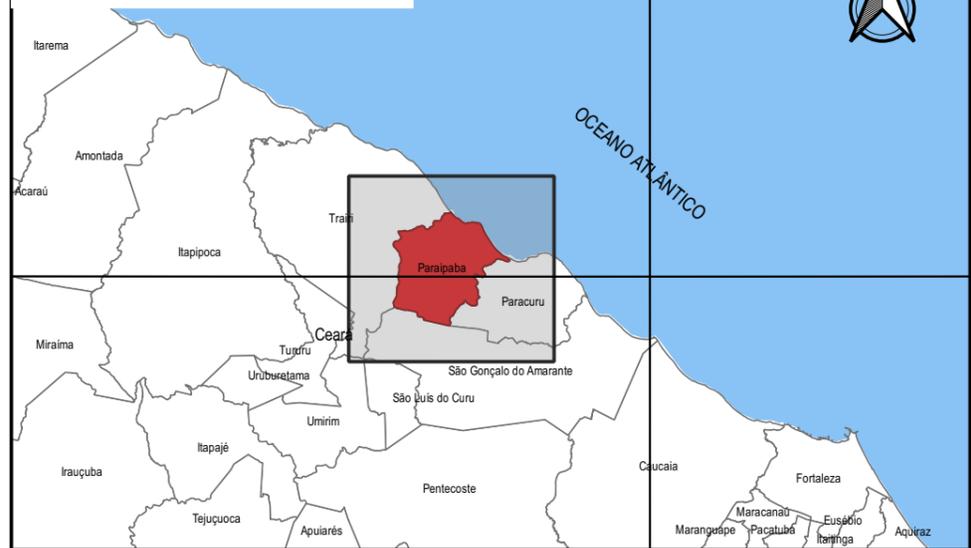

480000

SITUAÇÃO DA INTERVENÇÃO NO MUNICÍPIO

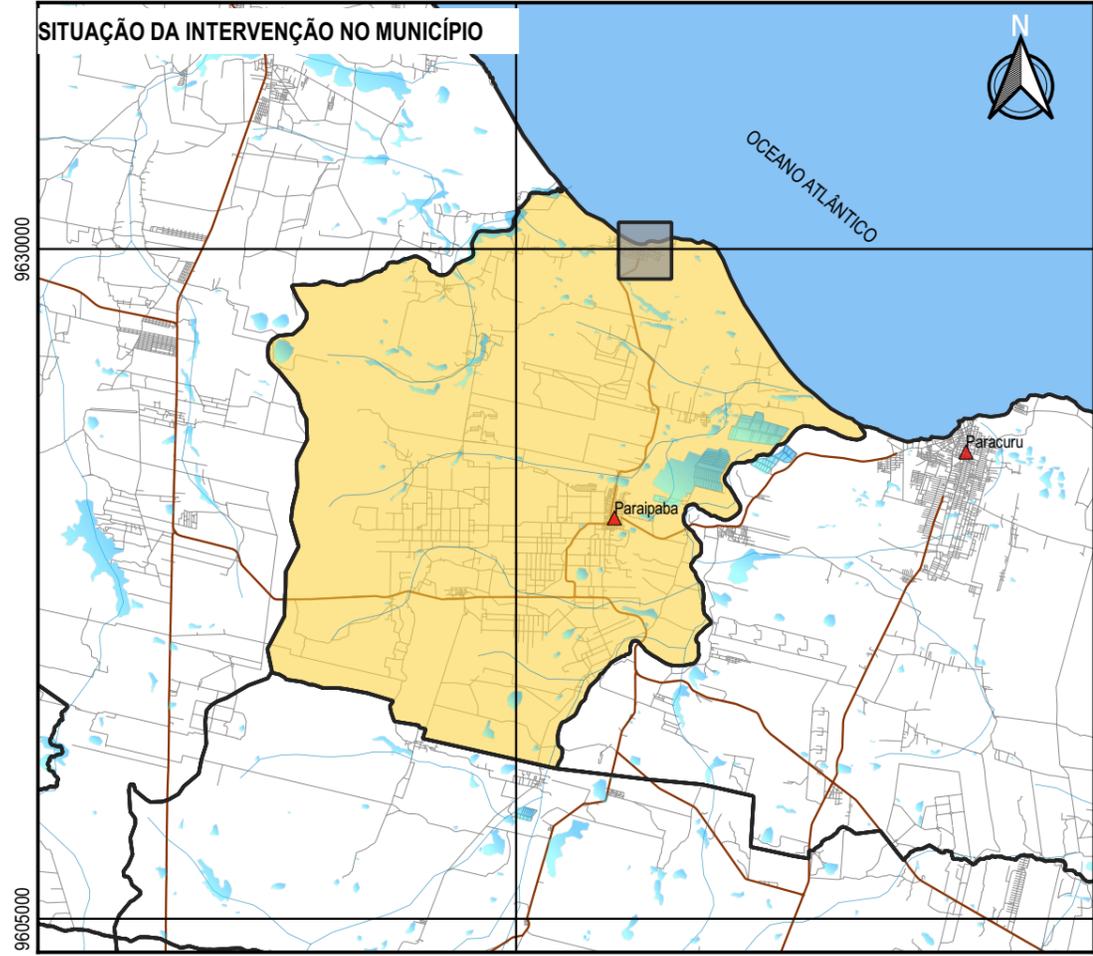

MAPA DE LOCALIZAÇÃO DA INTERVENÇÃO



LEGENDA

- ▲ SEDE DOS MUNICÍPIOS
- ▲ Localidades
- RUAS
- RODOVIAS
- ÁREAS A SEREM PAVIMENTADAS
- RIOS
- ESPELHOS D'ÁGUA

| | | |
|---|---|--|
| APROVAÇÃO PROJETA LEONARDO SILVEIRA LIMA ENGENHEIRO CIVIL - RNP 0601581067 | PROPRIETÁRIO PREFEITURA MUNICIPAL DE PARAIPABA/CE GEOPAC <small>RUA CALIXTO MACHADO, 27, SALA 04, BARRIO PIRAS FAÇANHA, EUSEBIO / CE. FONE: (85) 3241-3147 EMAIL: GEOPAC@GEOPAC.COM.BR</small> | OBRA IMPLANTAÇÃO DE OBRAS DE DRENAGEM EM LAGOINHA PROJETO PLANTA DE LOCALIZAÇÃO CONTEUDO/IDENTIFICAÇÃO DOS DESENHOS MAPA DE LOCALIZAÇÃO E SITUAÇÃO DA RUA ESTRELA DO MAR LOCAL PARAIPABA/CE |
| | | FRANCHA 01/09 CONTROLE PABA C22.10 |
| | | DATA JAN/2023 |
| | | ESCALA 1:14000 |